

COMUNE DI RAVENNA

PIANO DI AMPLIAMENTO DEL CAMPEGGIO ADRIA - CASALBORSETTI

RIQUALIFICAZIONE AMBIENTALE E VALORIZZAZIONE NATURALISTICA

AMPLIAMENTO DEL CAMPEGGIO ADRIA ATTRAVERSO LA RIQUALIFICAZIONE PROMOZIONE E INCENTIVAZIONE DELL'ATTIVITA' PRODUTTIVA ESISTENTE

COMMITTENTE:

CAMPING ADRIA SRL

VIA SPALLAZZINI 39 CASALBORSETTI 48123 RAVENNA



ARC-LAB

Arch. MARA BOTTONI Arch. AIDA MORELLI

Via Magazzini Posteriori, 41
48122 Ravenna (RA) - Italia
Tel: (+39) 0544 55445
info@studioarcclab.eu - www.studioarcclab.eu



STUDIO VERDE

Dott. Ing. GIOVANNI GRAPEGGIA

Via Luigi Galvani, 4
47122 Forlì (FC) - Italia
Tel: (+39) 0543 755445
segreteria@studio-verde.it - www.studio-verde.it



ING. GIOVANNI MINORI

collaboratore Ing. LETIZIA PRETOLANI

Via Don Minzoni, 116
48121 Ravenna (RA) - Italia
Tel: (+39) 0544 35567
giovanniminori@libero.it



SERVIZI INTEGRATI
GESTIONALI AMBIENTALI


Via Circonvallazione Piazza Armi, 130
48122 Ravenna (RA) - Italia
Tel: (+39) 0544 1882201, Fax: 0544 422417
segreteria@servizi-c.it - www.servizi-c.it



STUDIO TECNICO
CORTESI


di FABIO SAVOLZI

Via Garibaldi, 91
48022 Lugo (RA) - Italia
Tel: (+39) 0545 30750
info@studiocortesi.com - www.studiocortesi.com

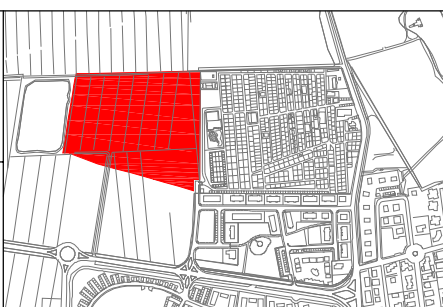

1	01/03/2023			
0	12/07/2021			
rev.	data	redatto	verificato	approvato
TAVOLA: PROGETTO ARCHITETTONICO INTERVENTI SOGGETTI A P.D.C.				
ELABORATO T.9				

PLANIMETRIA GENERALE

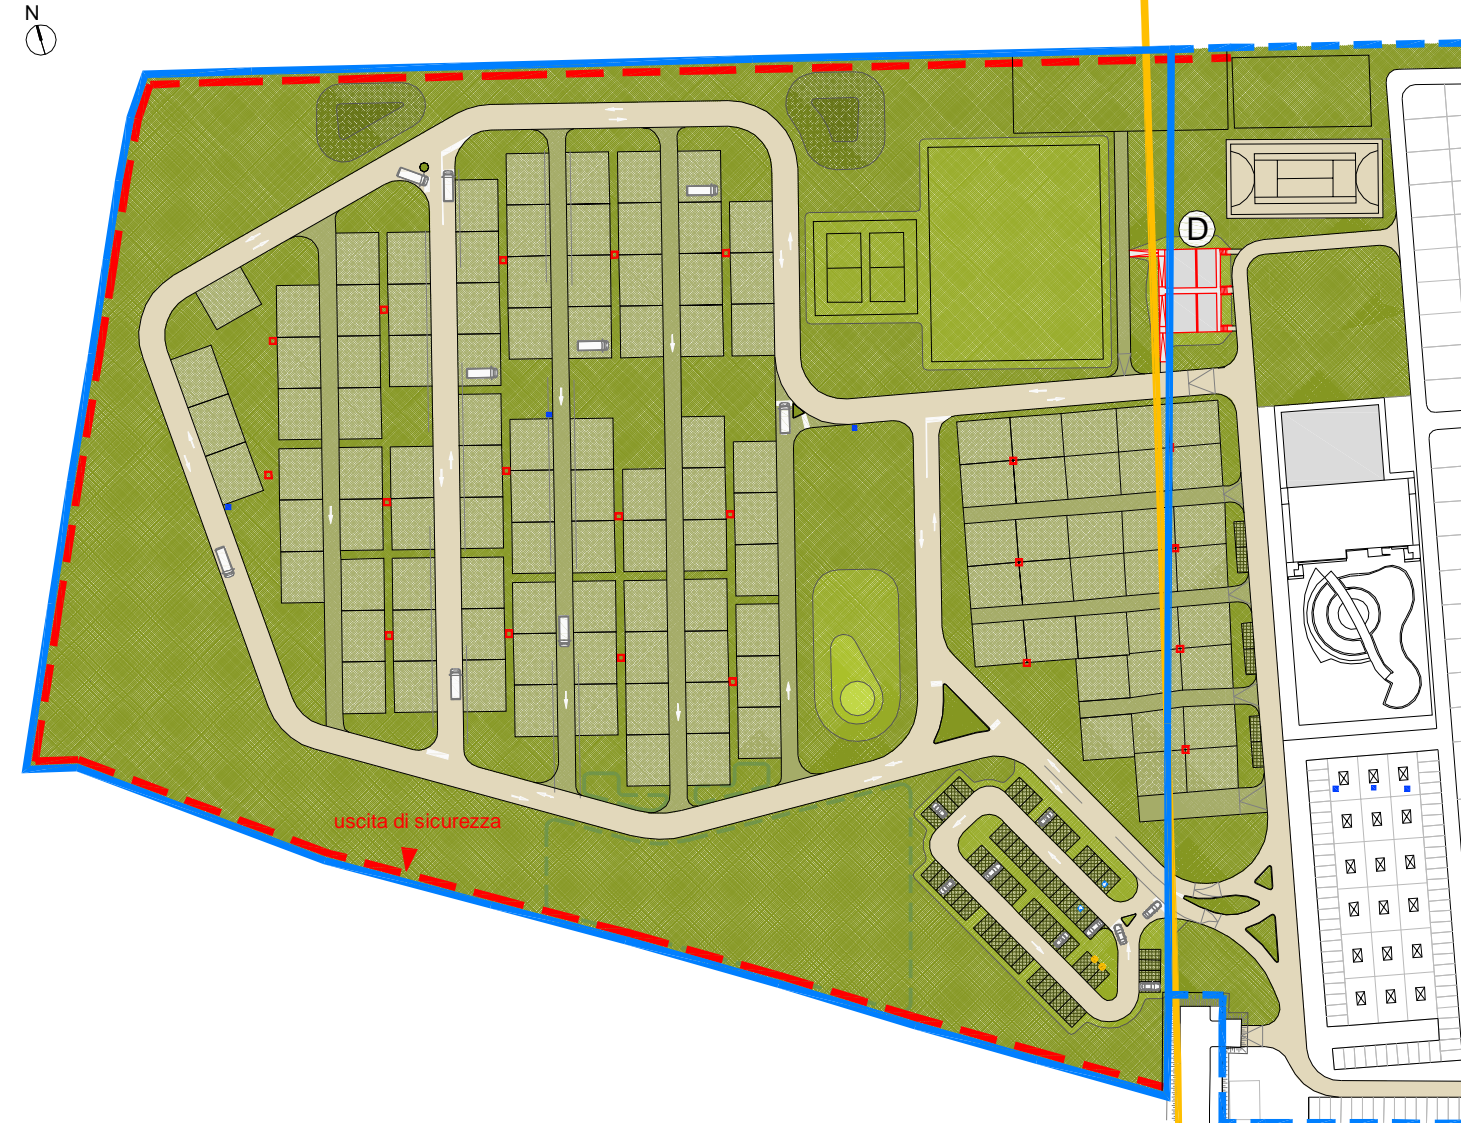

LEGENDA

- Perimetro campeggio esistente
- Perimetro area ampliamento campeggio
- Nuova recinzione ampliamento campeggio
- Vegetazione esistente da ripristinare/incrementare
- Perimetro area contigua Parco del Delta del Po - Area di riqualificazione ambientale Marcabò - PP AGN
- Nuova costruzione

D

Gruppo servizi igienici
Servizi che concorrono a soddisfare le dotazioni a norma di legge rif. L.R.16/2004
4 w.c.D. + 3 w.c.U. 12 lavelli stoviglie 2 camerini lavabo
1 w.c.H. 4 lavandini 2 vuotatoi per w.c. chimici
19 docce 2 lavatrici (= 10 lavatoi panni) 1 vano tecnico
1 doccia H. 2 asciugatrici


Superficie complessiva = (9,90m x 7,20m) x 2 = 142,56mq

D - GRUPPO SERVIZI IGIENICI

Pianta piano terra

Scala 1:100


N

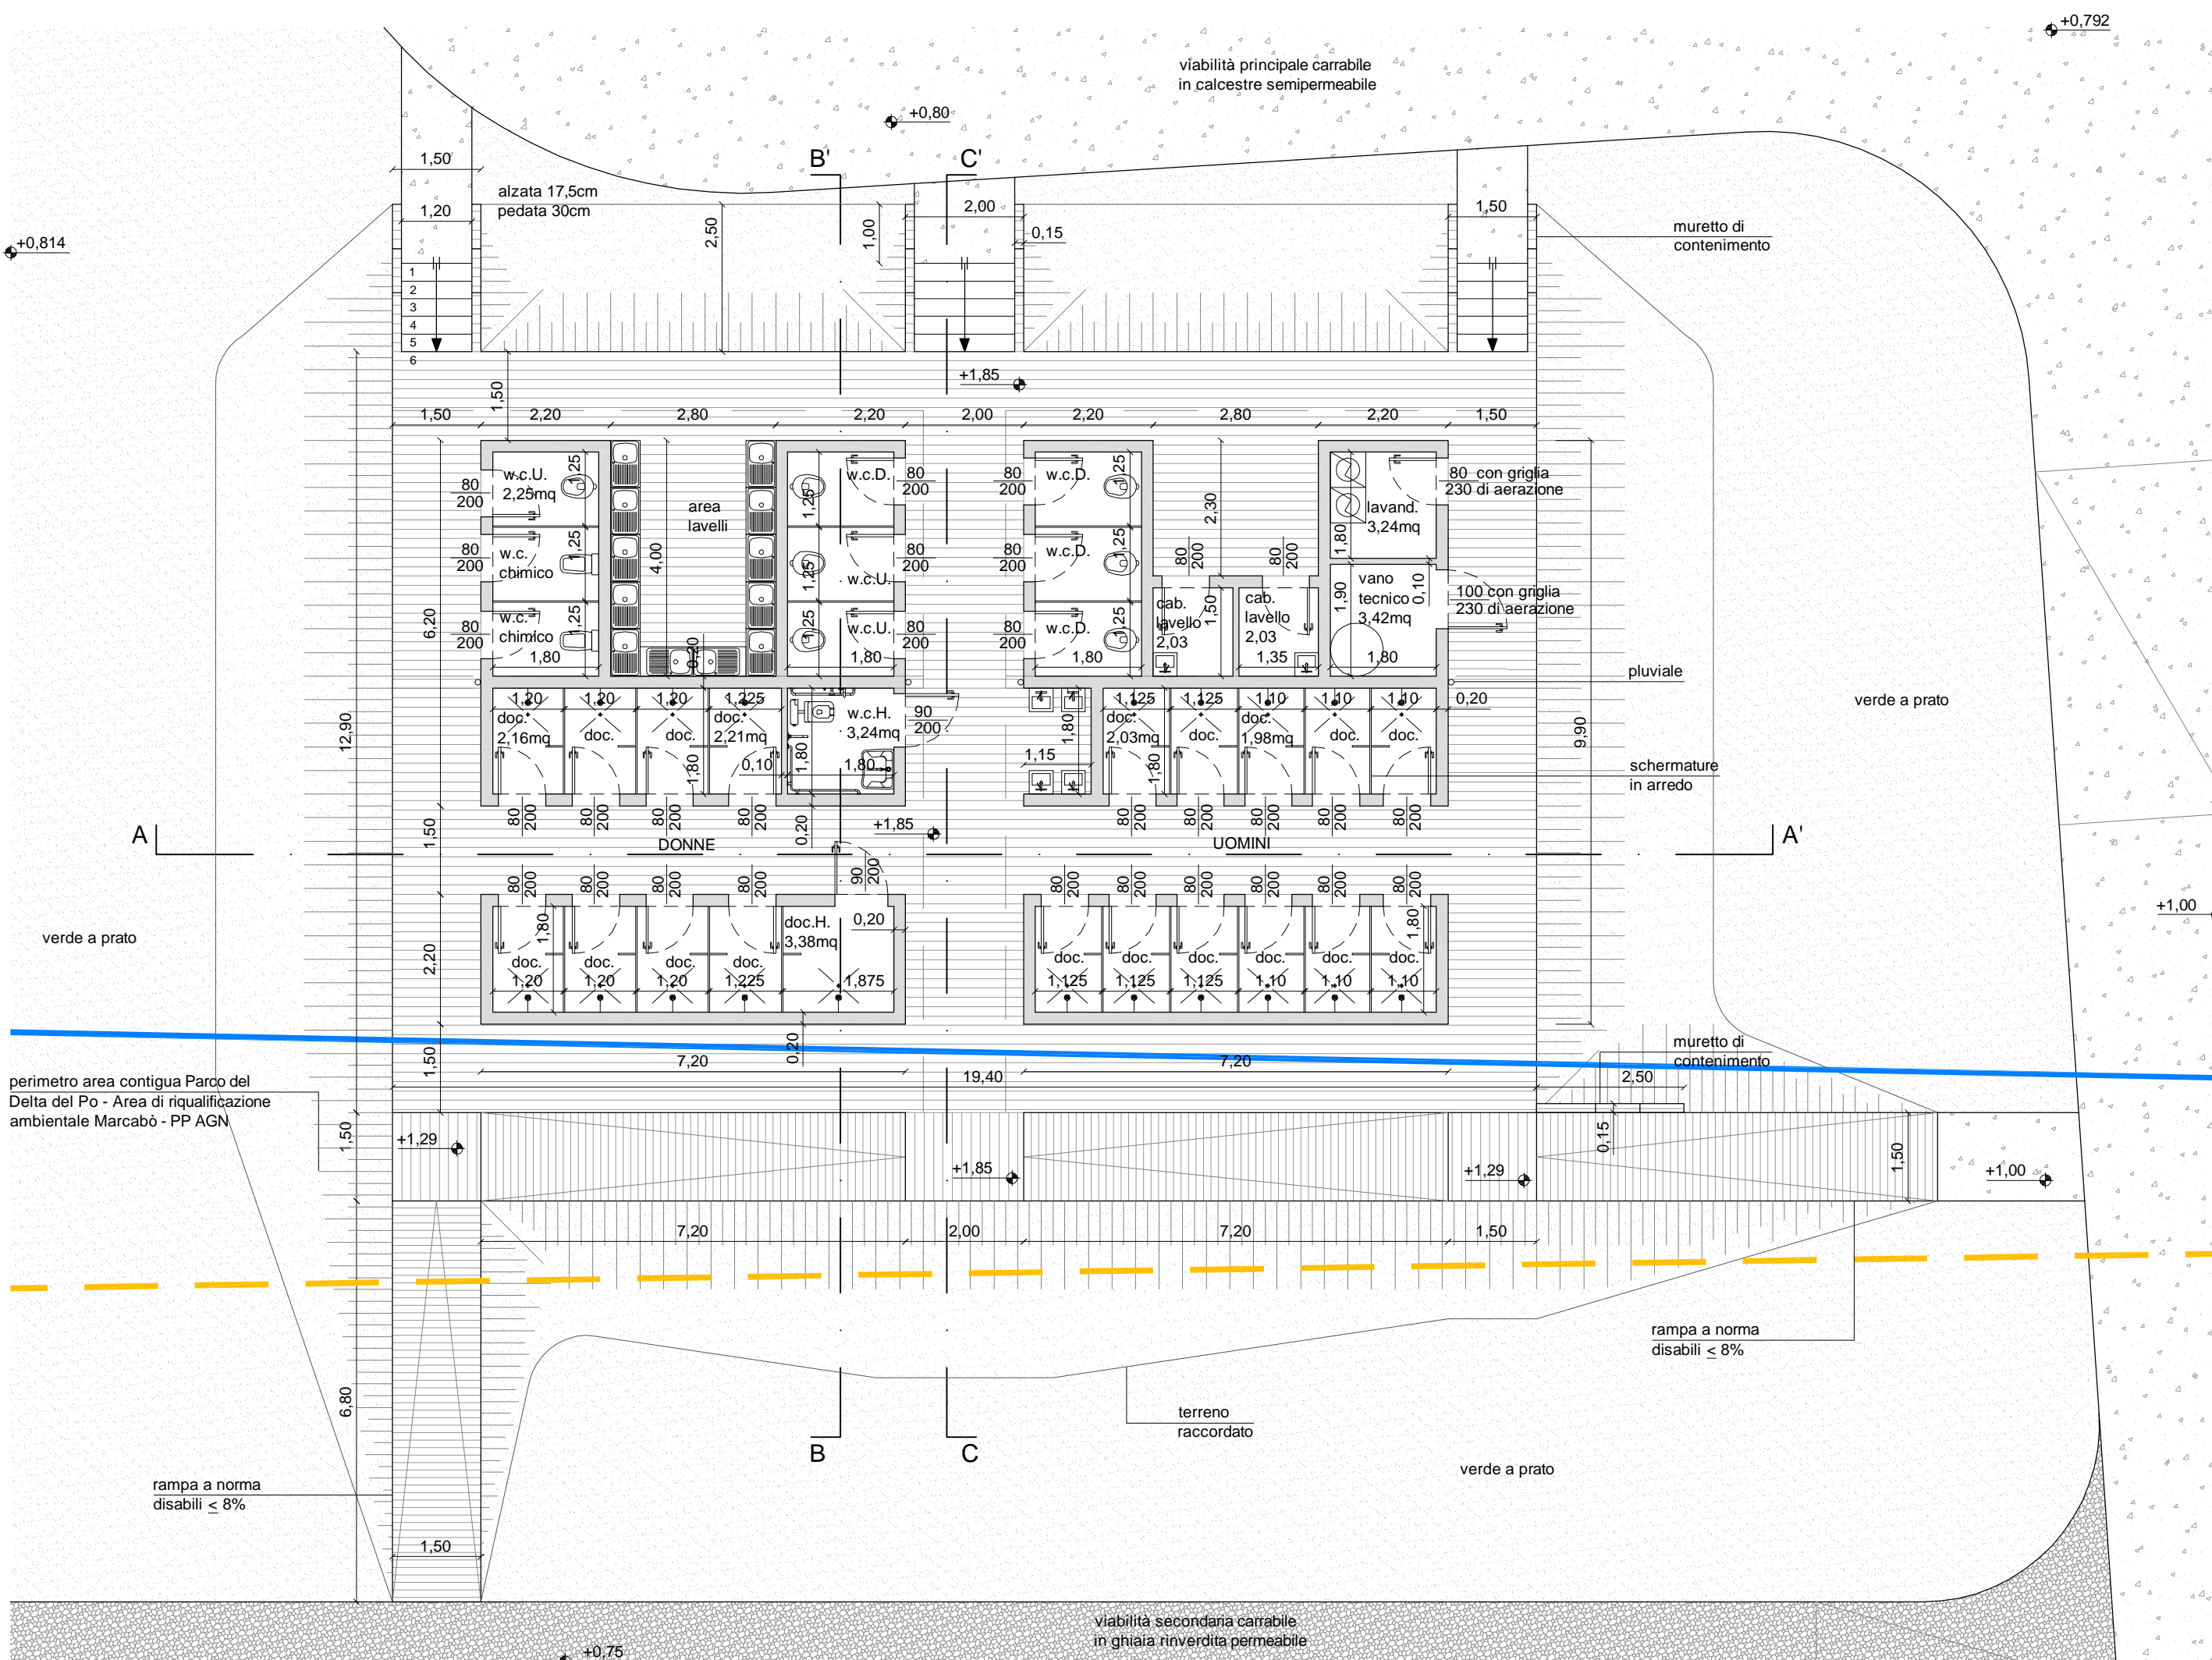

Pianta copertura


Scala 1:100

N

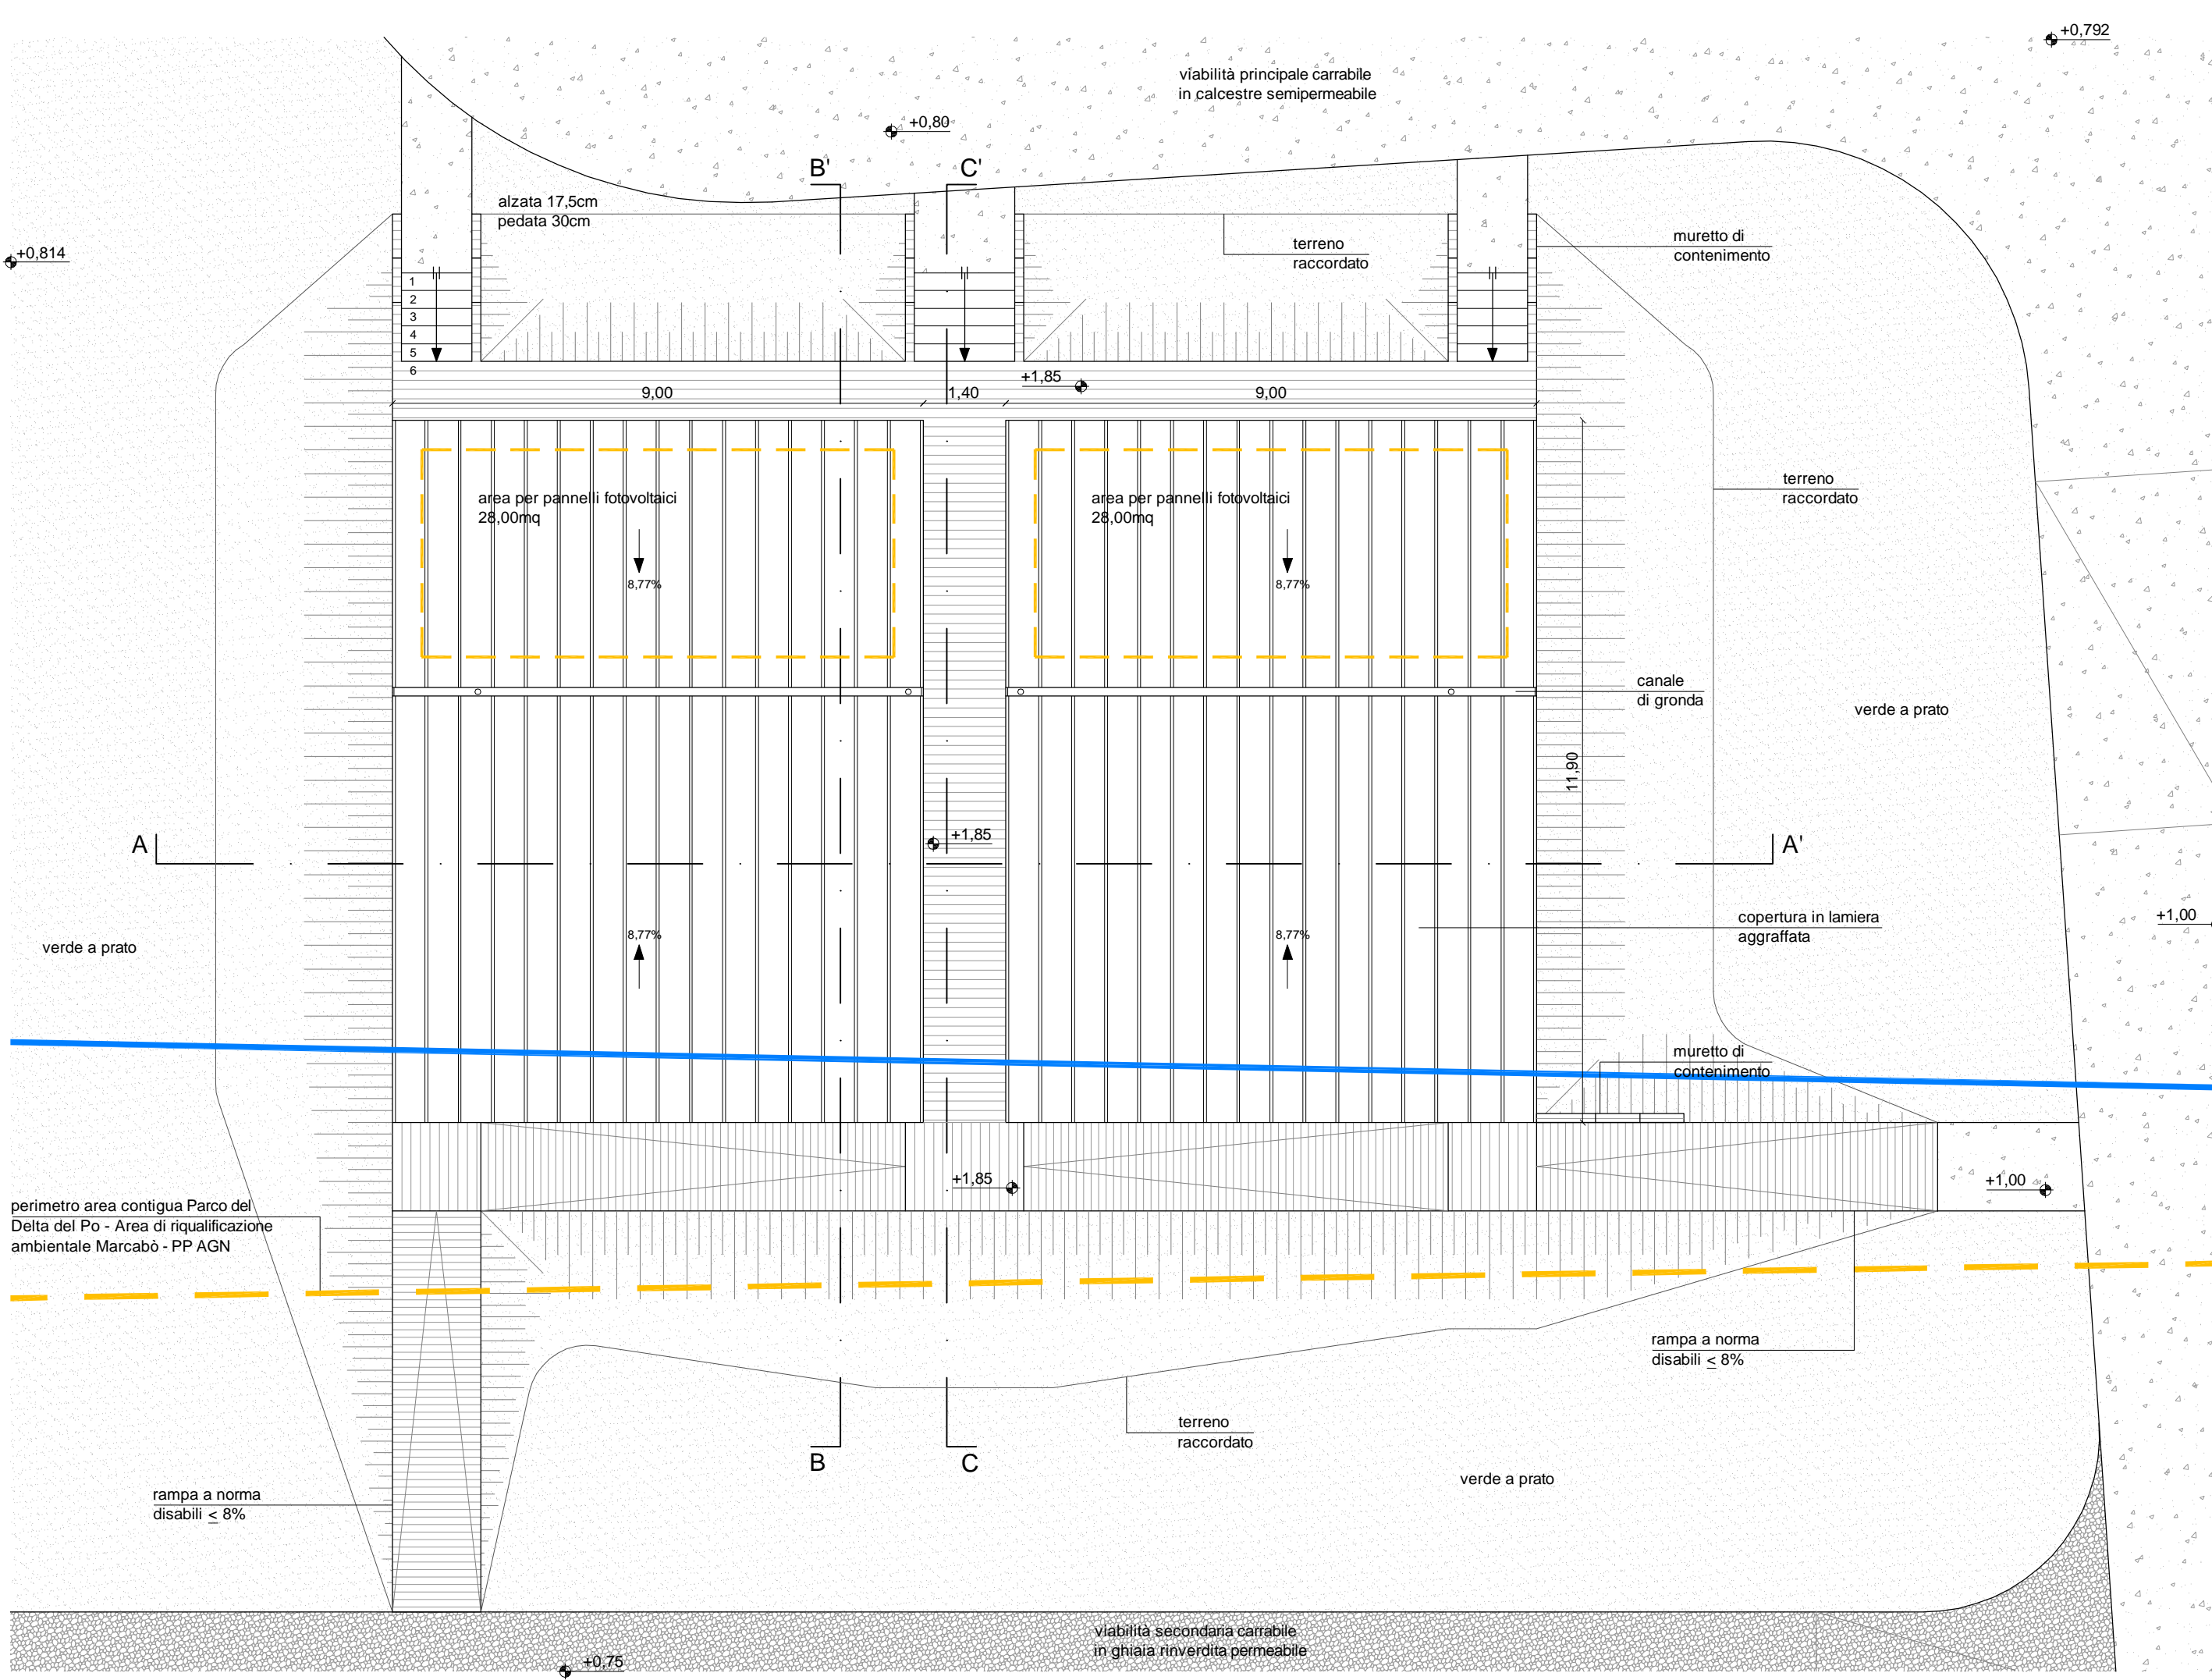


Prospetto Est

Scala 1:100

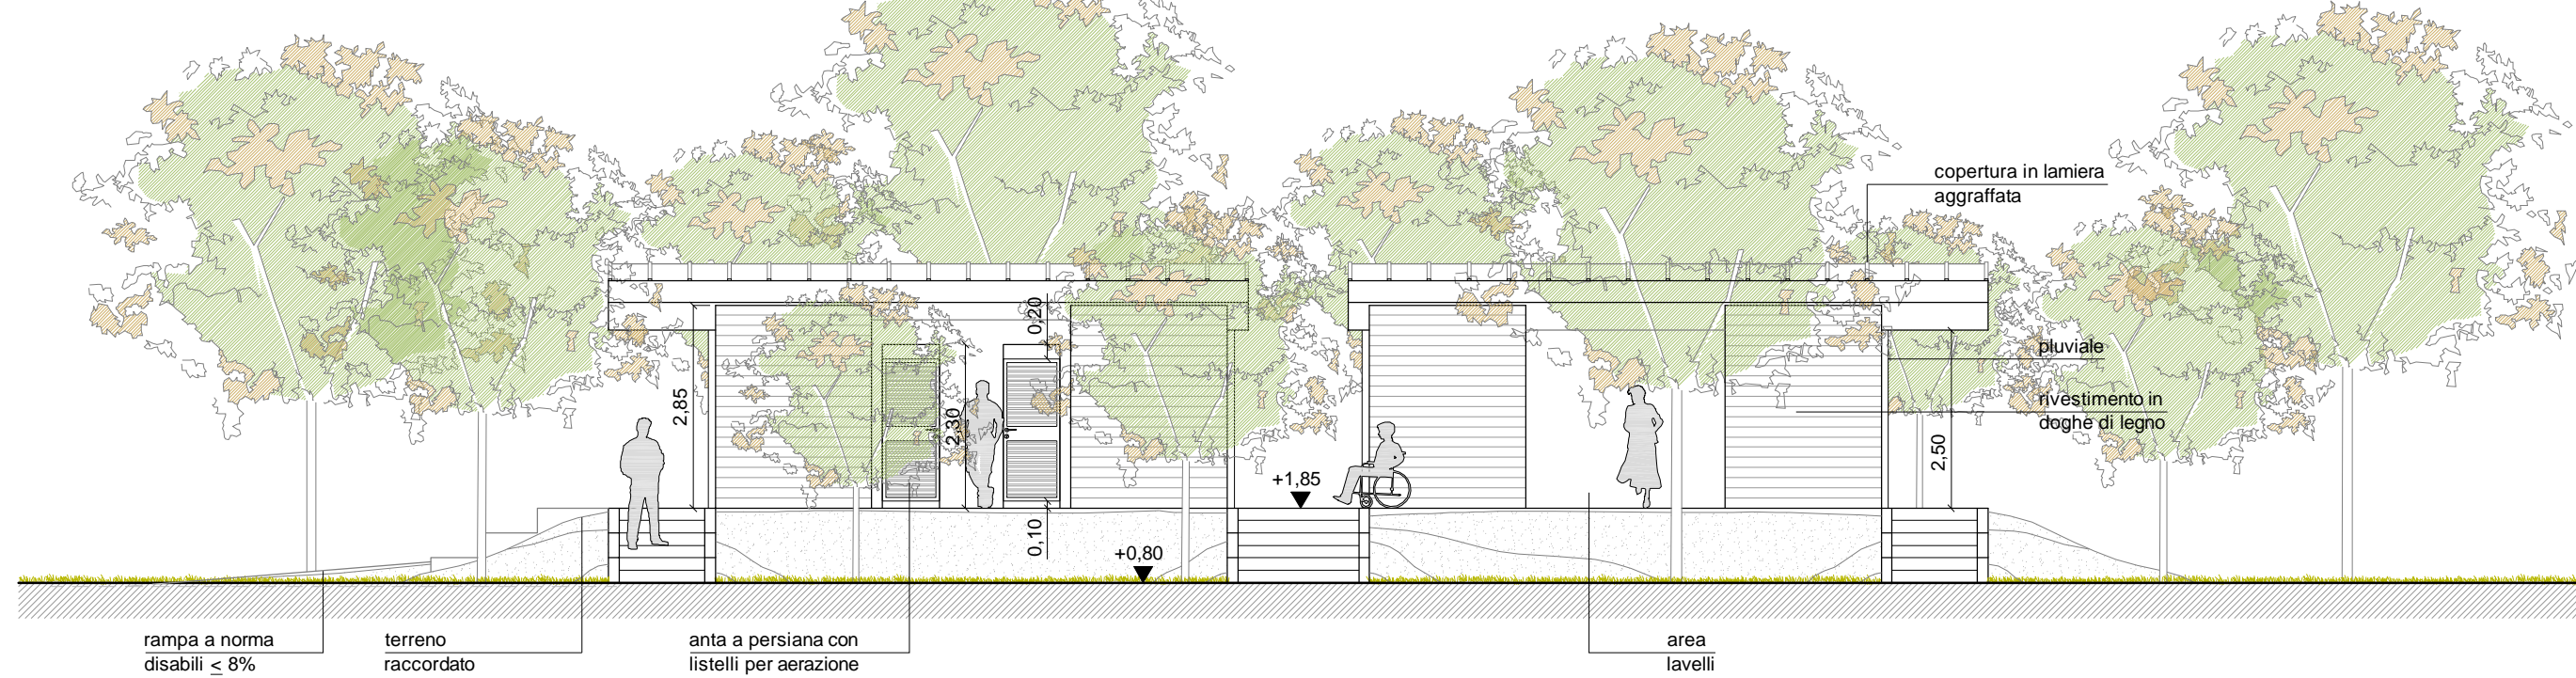


Prospetto Ovest

Scala 1:100

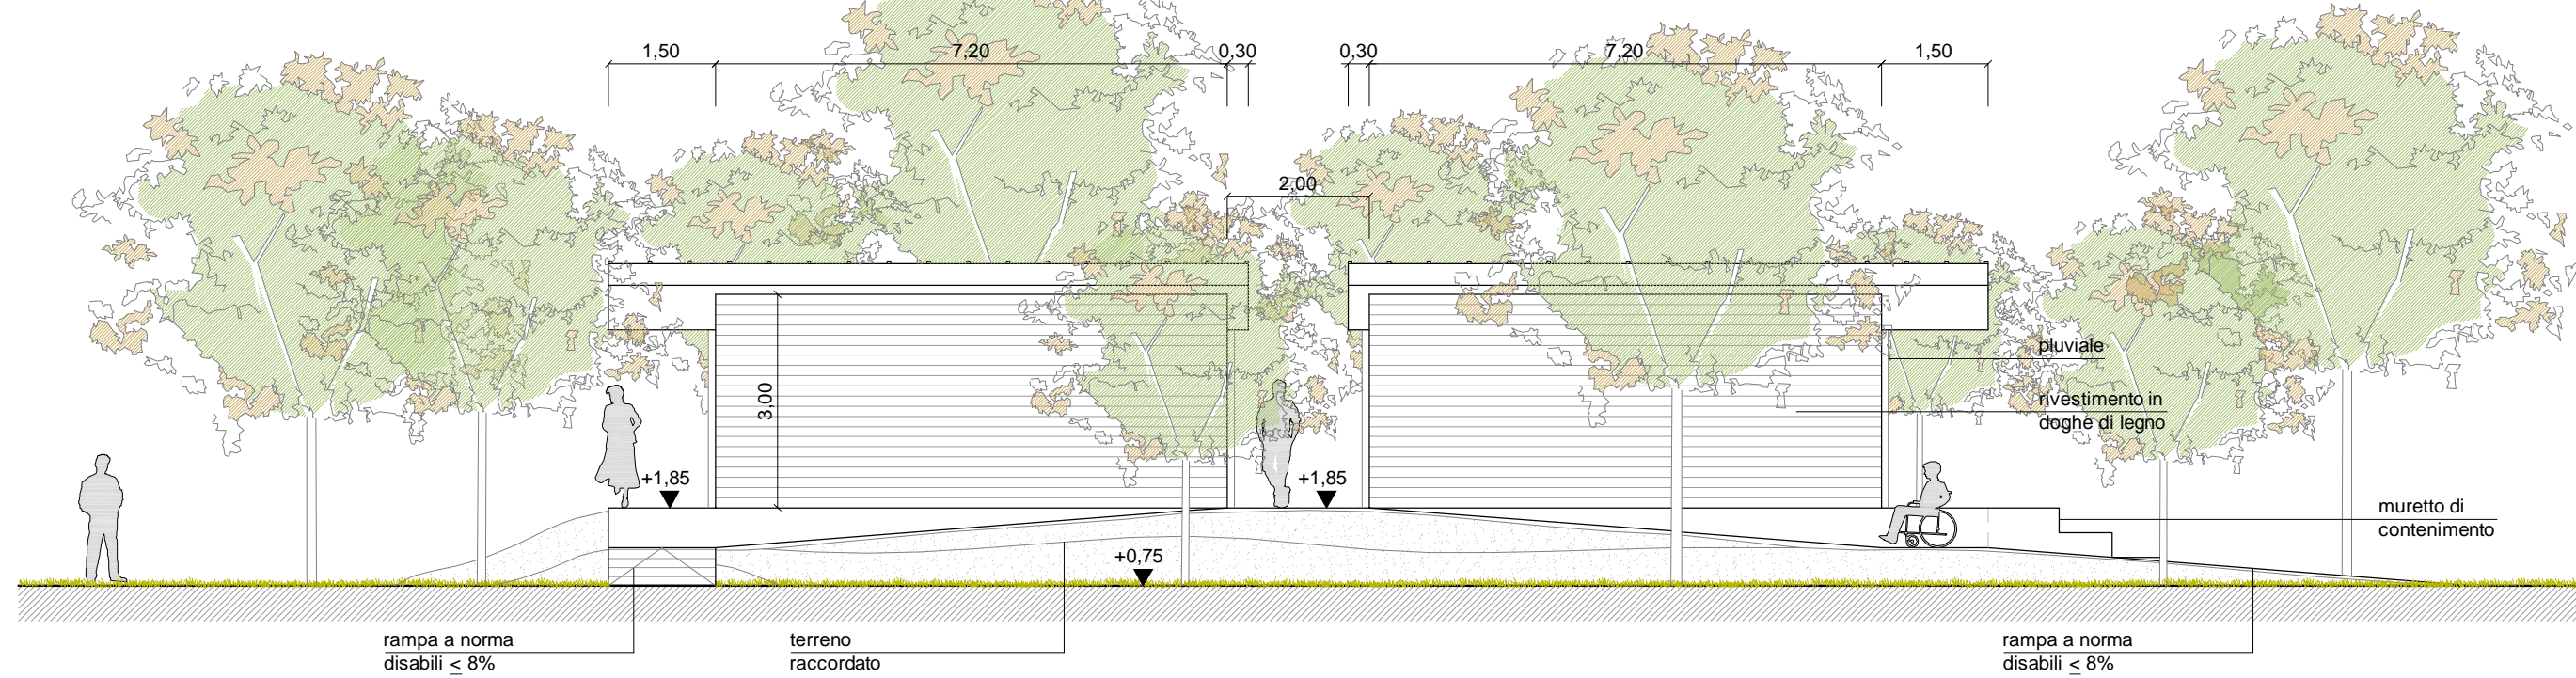

Prospetto Sud

Scala 1:100

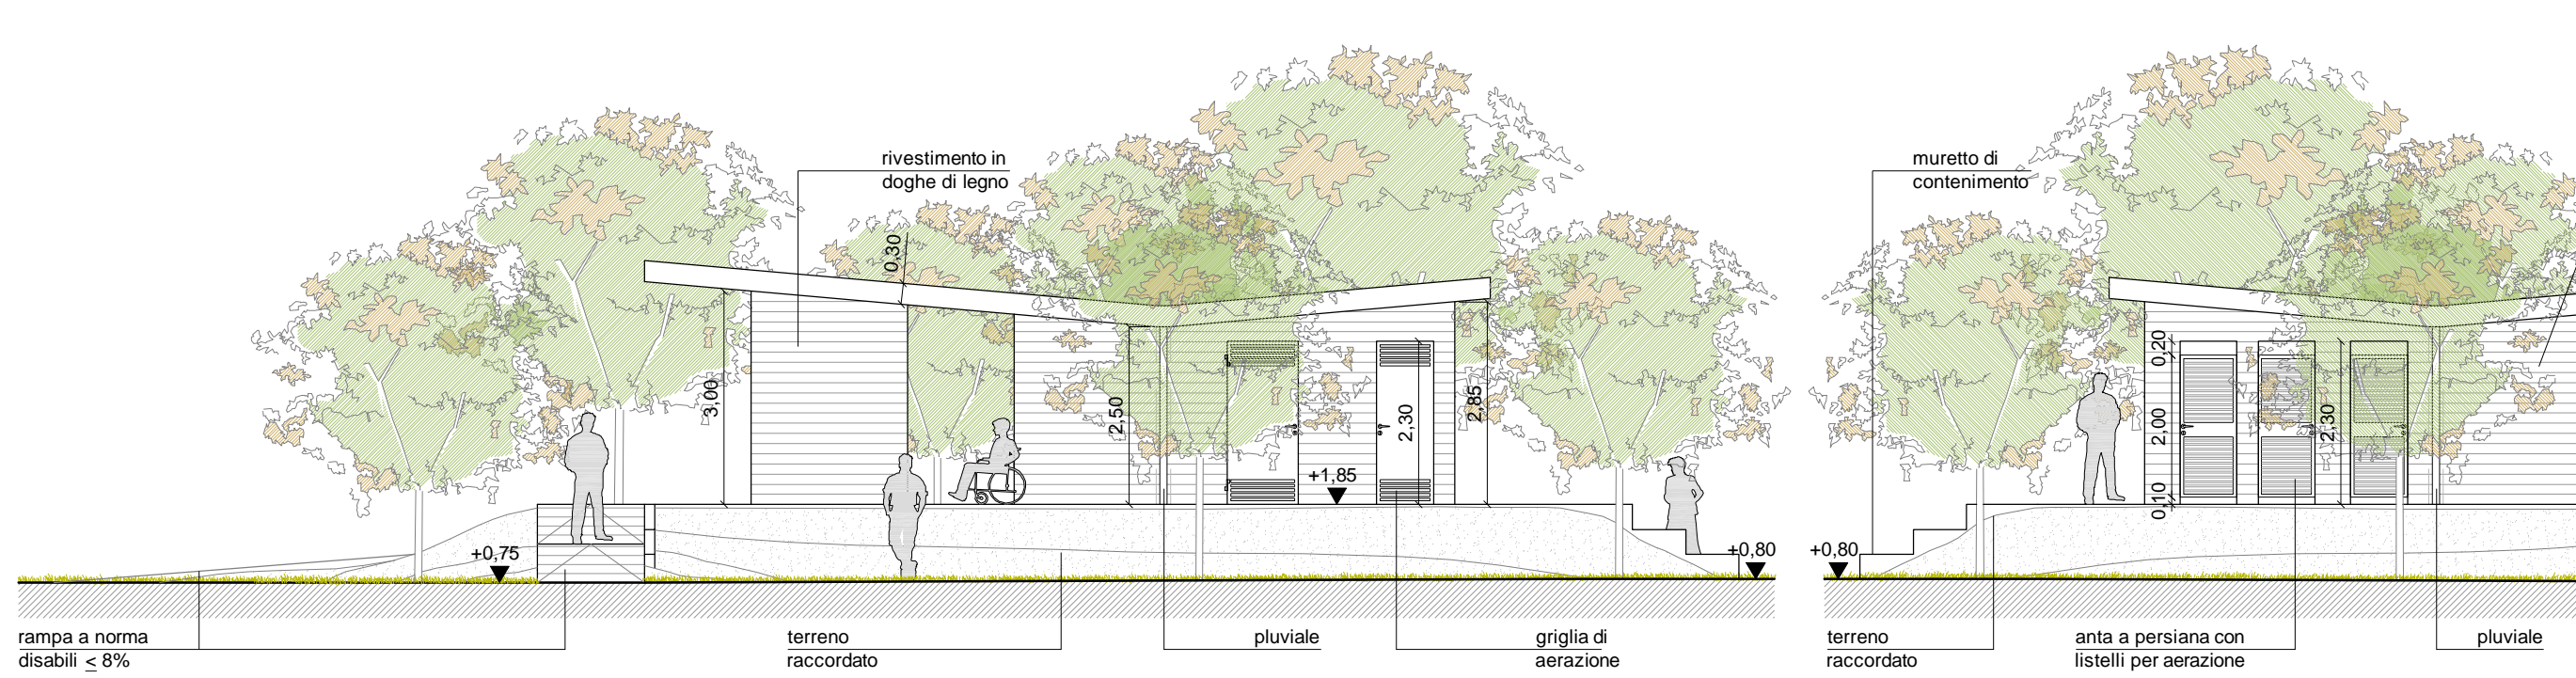


Prospetto Nord

Scala 1:100


Sezione A-A'

Scala 1:100

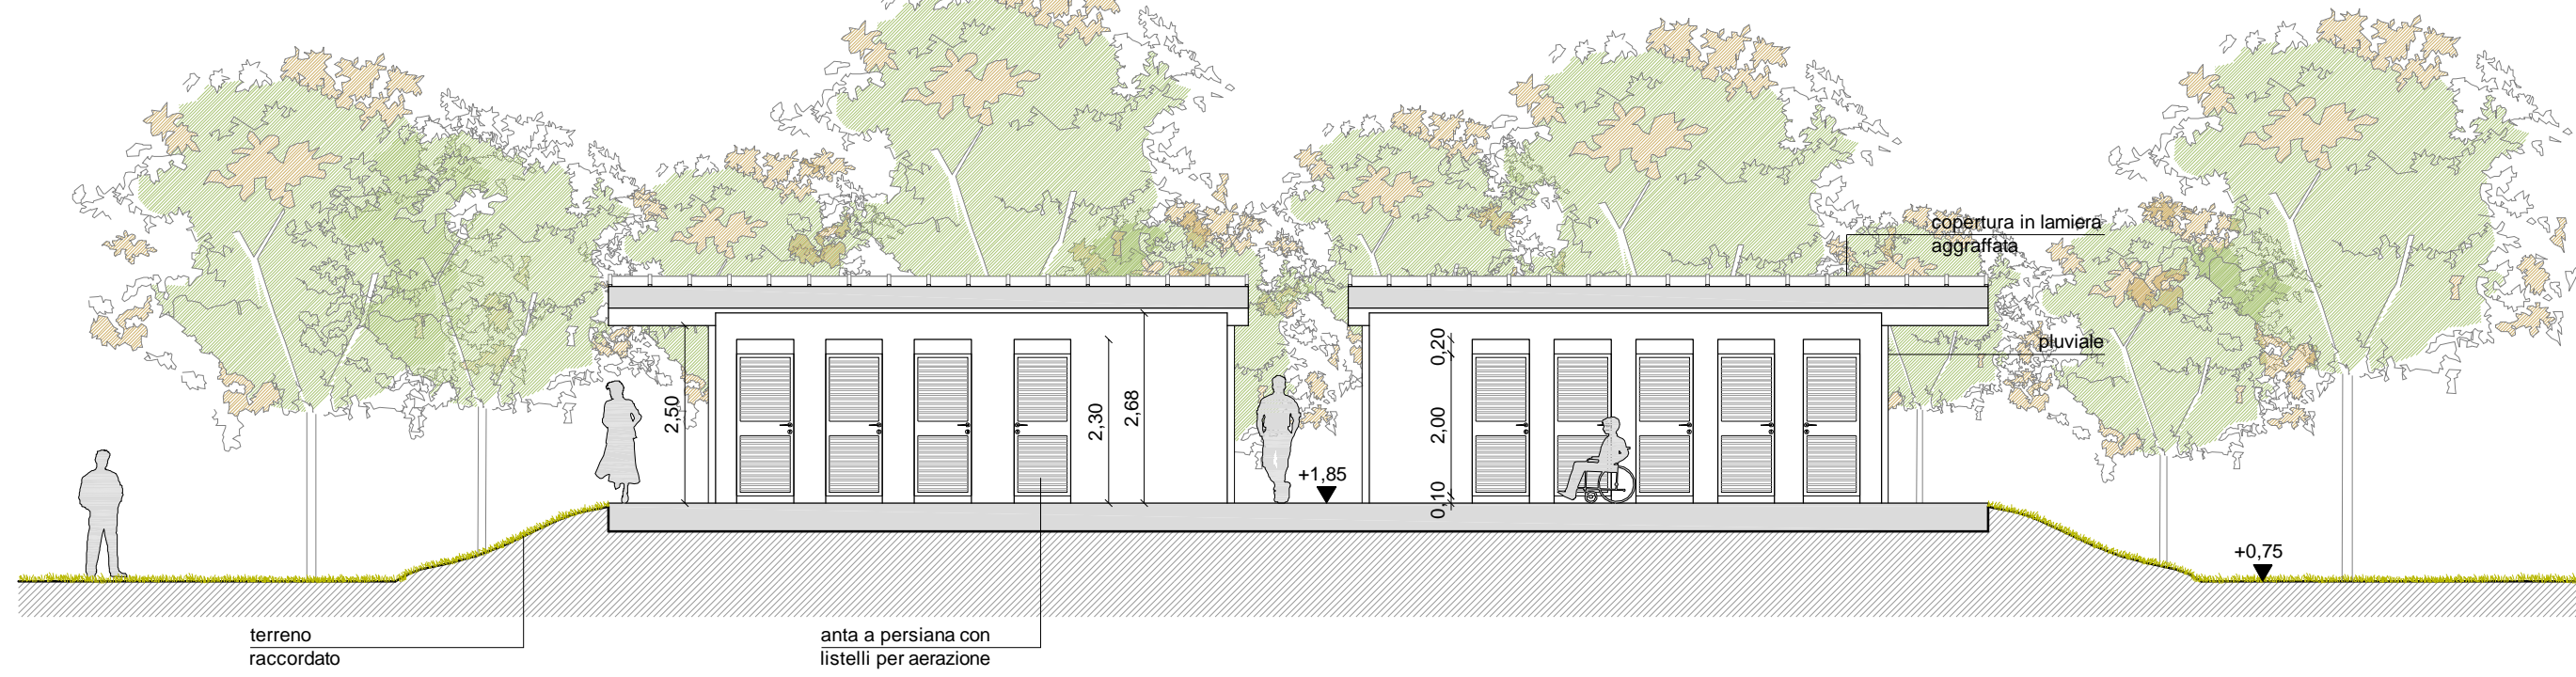


SEZIONE B-B'

Scala 1:100

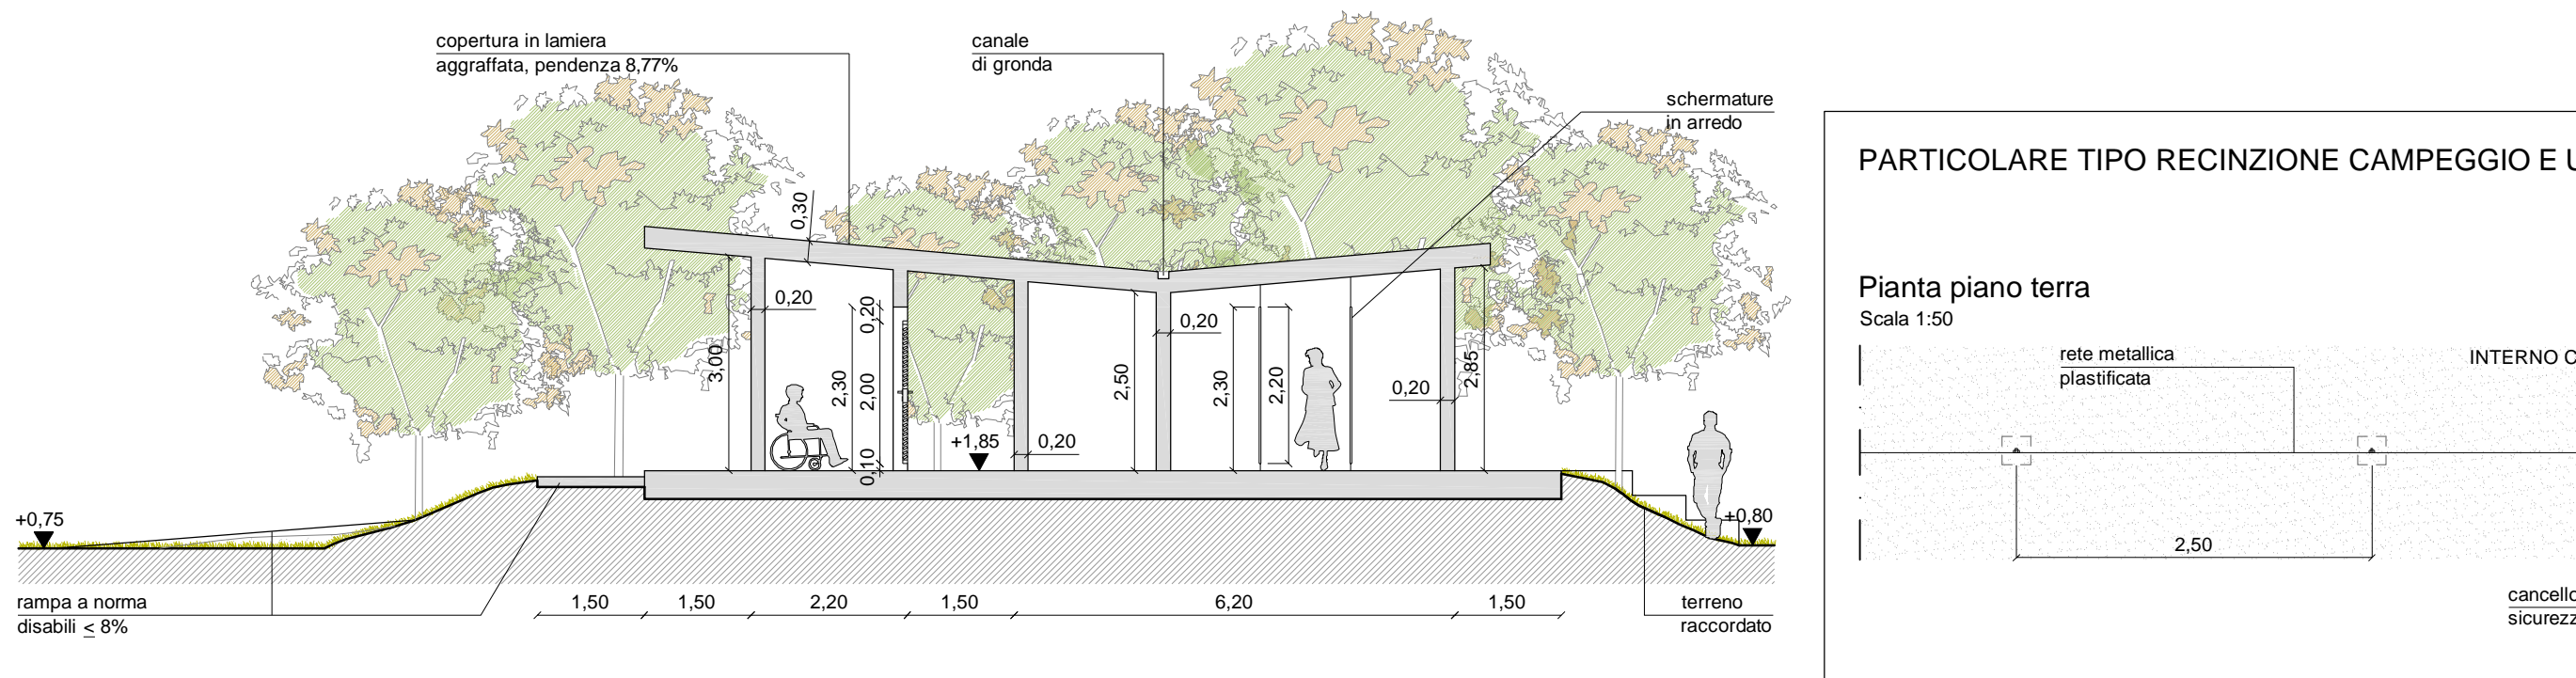

SEZIONE C-C'


Scala 1:100

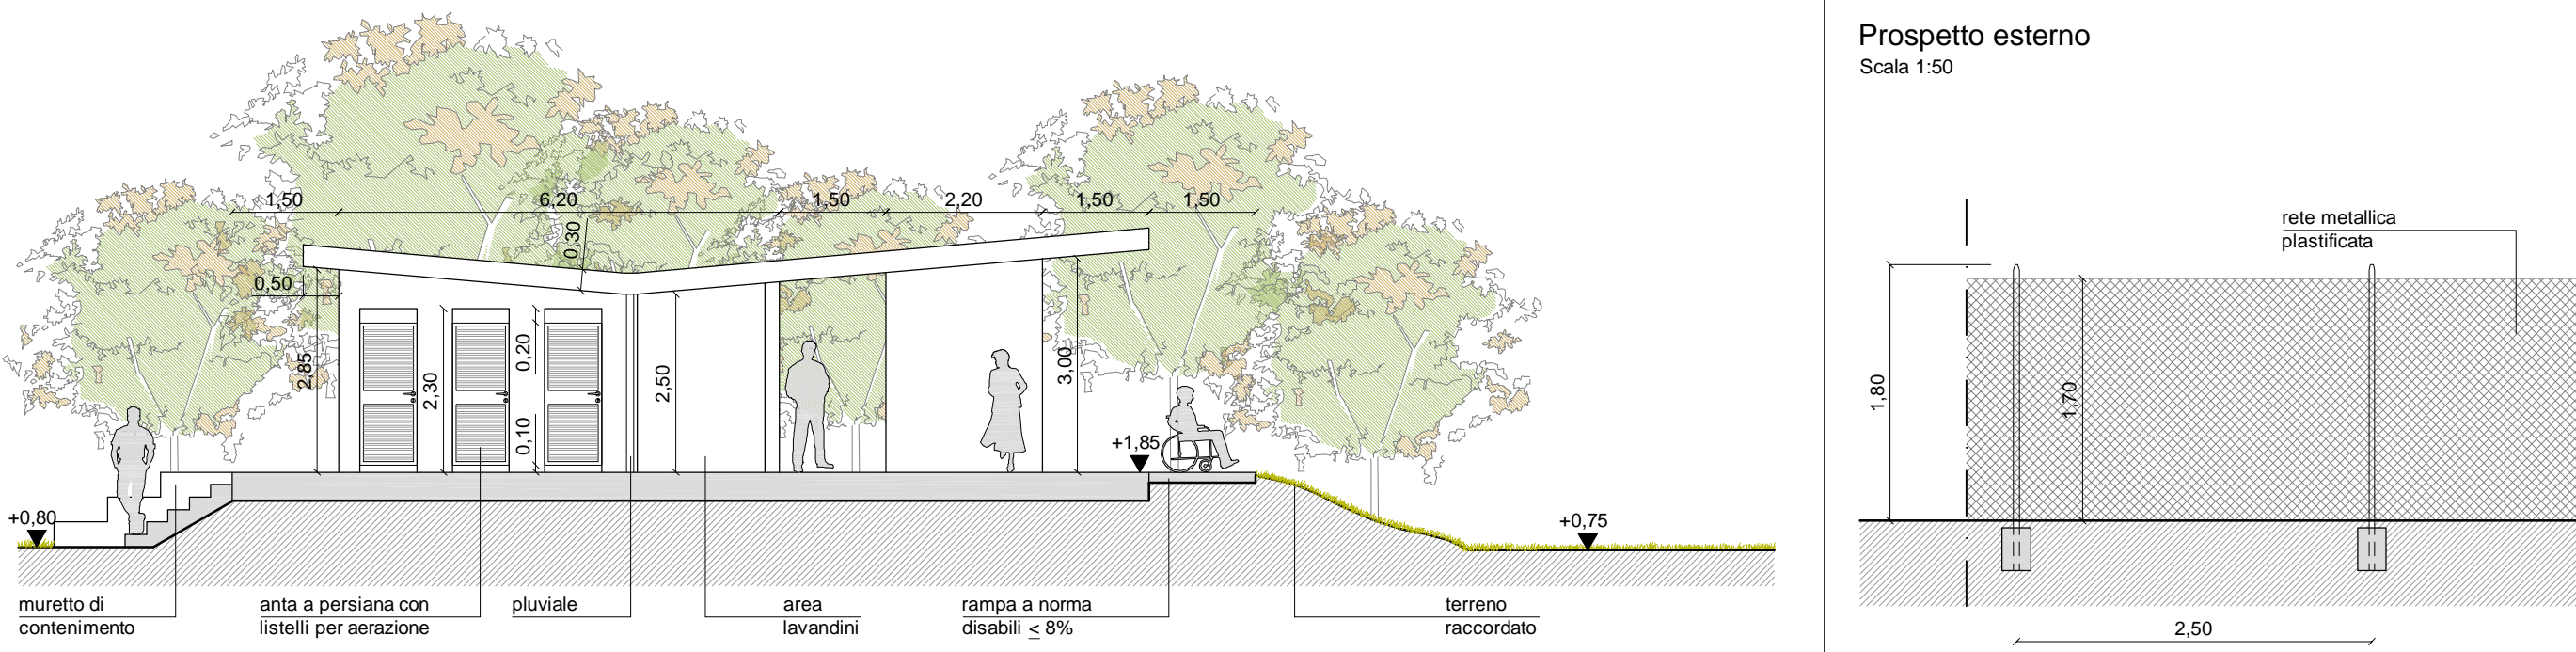

PARTICOLARE TIPO RECINZIONE CAMPEGGIO E USCITA DI SICUREZZA

Pianta piano terra

Scala 1:50

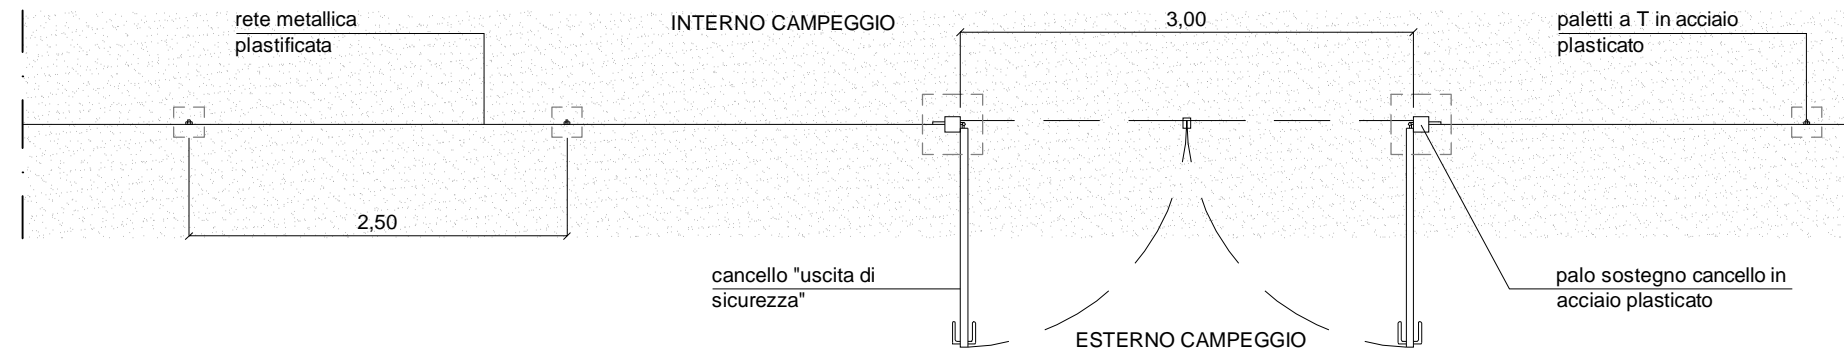

Prospetto esterno

Scala 1:50

