

CAVA STANDIANA  
Fosso Ghiaia (RA)

Richiesta di autorizzazione all'attività estrattiva secondo le  
N.T.A. del P.I.A.E. 2021-2031 con valore di P.A.E. Comunale

ELABORATO:

DATA:	25/11/2025
-------	------------

SCALA:  
1:1.000

PLOTTAGGIO:  
1:1

TAVOLA N:

**I.1**

**ALLEGATO I**

**AREA IMPIANTI**

PROFESSIONISTA INCARICATO  
**ECOPROGET S.r.l.s.**  
 P.I. e C.F. 01994480380  
 via Tito Strozzi, 18 Ferrara (Fe)  
 ecoprogetsrfs@gmail.com  
 eco.proget@pec.it

COMMITTENTE:


Cava Cavallina S.r.l.  
PI e C.F. 02274040399  
Via Braille, 4 Fornace Zarattini (Ra)

CAVA CAVALLINA SR  
Via Braille n. 4  
48124 FORNACE ZARATTINI  
C.F. e P. IVA: 022740403




REV	DATA	DESCRIZIONE
0	01/09/2025	EP25C69ALLI1
1	25/11/2025	EP25C69ALLI1.REV1


## LEGENDA

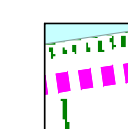

Viabilità interna  
attuale

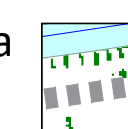


Viabilità interna  
di progetto

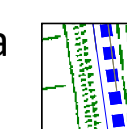

Viabilità di  
accesso




Impianto di  
selezione e  
lavaggio inerti

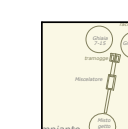


Impianto di  
miescelazione



Area Impianti  
esistente

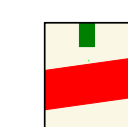

PIAE-PAE 21-31  
(Area in  
escavazione)

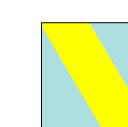


PIAE-PAE 21-31  
(Area da  
escavare)



PIAE-PAE 21-31  
Area non  
escavabile)

SCALA 10.000

SCHEMA IMPIANTO DI SELEZIONE E LAVAGGIO INERTI

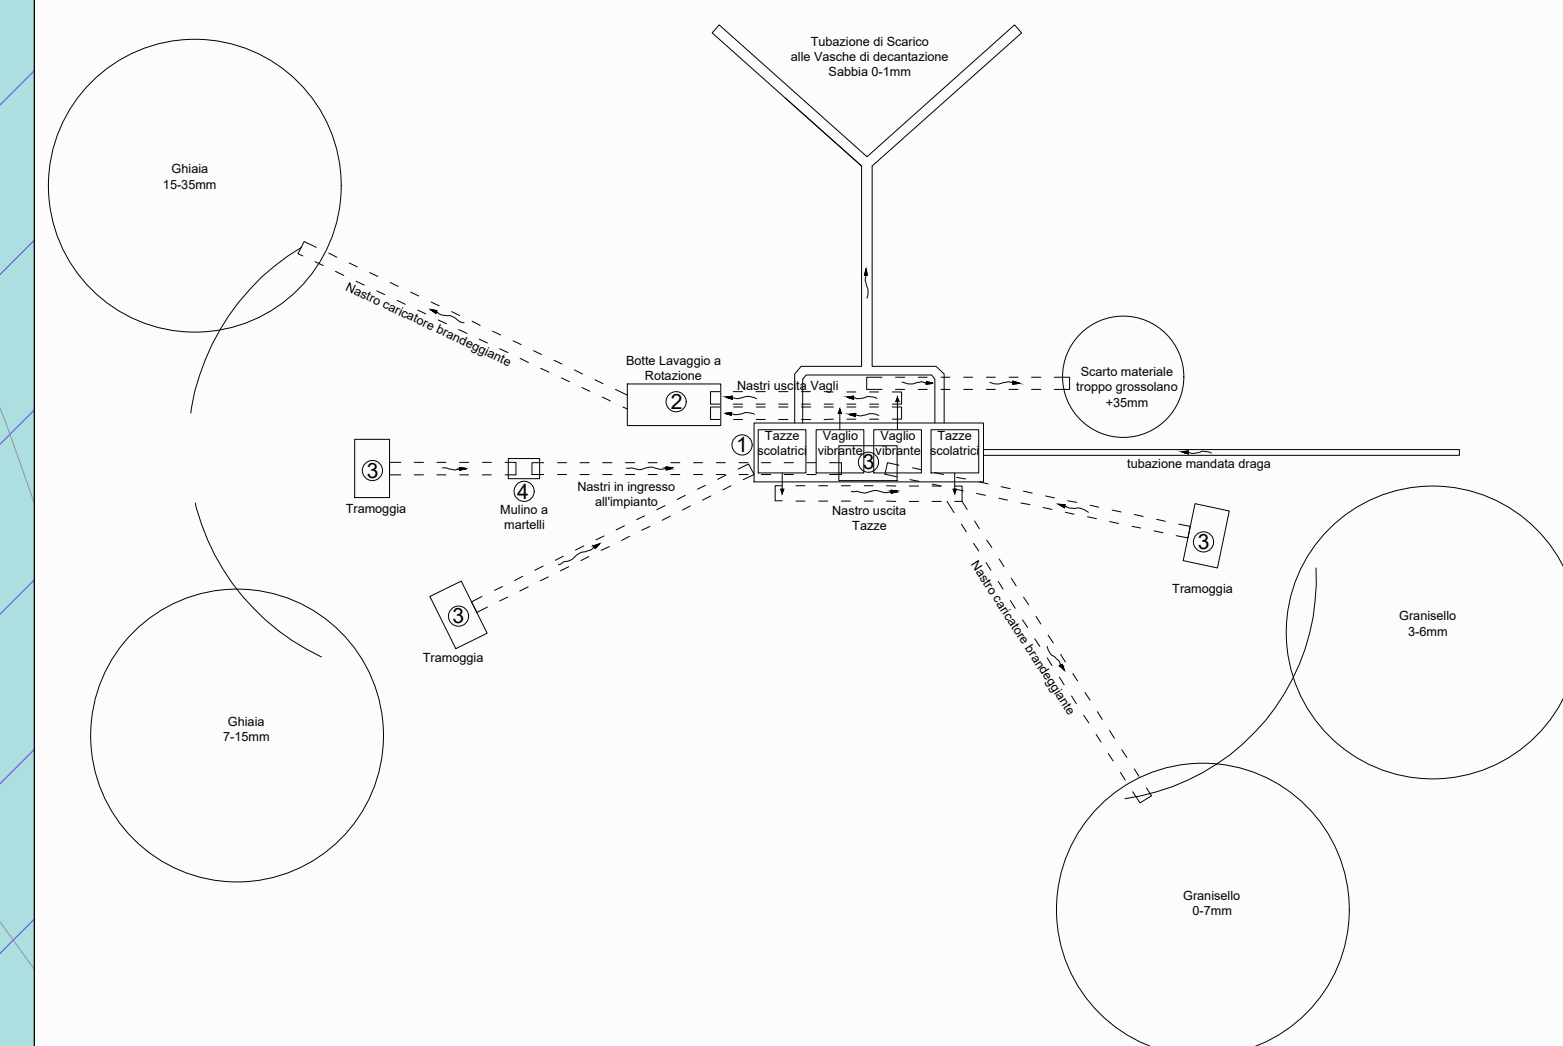

SCALA 10.000

SCHEMA IMPIANTO DI MISCELAZIONE

