FOSSO GHIAIA

Scolo delle Gronde

limite PIAE - PAE

Scolo

Cassa di Espansione

-12.5 m
-8.5 m
-6.5 m
-1.0 m
-0.5 m
0.0 m

COMUNE DI RAVENNA

CAVA STANDIANA
Fosso Ghiaia (RA)

Procedura di verifica di assoggettabilità a VIA (Screening)

Richiesta di autorizzazione all'attività estrattiva secondo le N.T.A. del P.I.A.E. 2021-2031 con valore di P.A.E. Comunale

ELABORATO:

ALLEGATO G

PROGETTO DI SISTEMAZIONE FINALE
II° QUINQUENNIO (6°-10° ANNO)

DATA: 01/09/2025

SCALA: 1:2.000

PLOTTAGGIO: 1:1

TAVOLA N: **G.2**

PROFESSIONISTA INCARICATO
ECOPROGET S.r.l.s.
P.I. e C.F. 01994480380
via Tito Strozzi, 18 Ferrara (Fe)
ecoprogetsrls@gmail.com
eco.proget@pec.it

COMMITTENTE:
Cava Cavallina S.r.l.
PI e C.F. 02274040399
Via Braille, 4 Fornace Zarattini (Ra)

CAVA CAVALLINA SRL
Via Braille n. 4
48124 FORNACE ZARATTINI - RA
C.F. e P. IVA: 02274040399

REV	DATA	DESCRIZIONE
0	01/09/2025	EP25C69ALL.G2

LEGENDA

- Lago
- Bassofondo
- Prato spontaneo
- Nuclei Boscati
- Nuclei Vegetali
- Sentiero
- Tifa a bordo sponda
- Piezometri
- Limite PIAE-PAE
- quote dal livello acqua

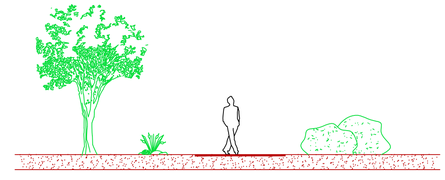

profilo tipo del sentiero in terra battuta

scala 1: 100

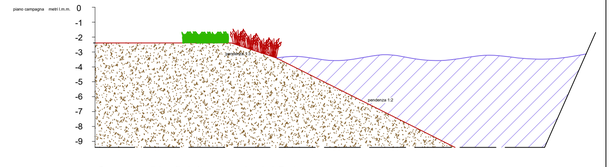

Scarpata "tipo" delle sponde del Polo

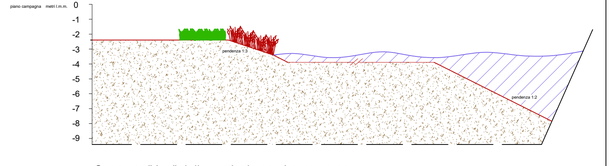

Scarpata "tipo" della penisola semi-sommersa