

Catasto fabbricati
Visura attuale per immobile
Situazione degli atti informatizzati al 31/07/2026



Immobile di catasto fabbricati



Causali di aggiornamento ed annotazioni

Informazioni riportate negli atti del catasto al 31/07/2026

Dati identificativi: Comune di **RAVENNA (H199) (RA)**

Sez. Urb. **RA** Foglio **105** Particella **821**

Classamento:

Rendita: **Euro 8.622,25**

Rendita: **Lire 16.695.000**

Zona censuaria **1**,

Categoria **D/6^a**

Indirizzo: PIAZZA RIDRACOLI n. 6 Piano T-1

Ultimo atto di aggiornamento: VARIAZIONE NEL CLASSAMENTO del 22/11/1999 Pratica n. 128759 in atti dal 22/11/1999 VARIAZIONE DI CLASSAMENTO (n. 6984.1/1999)

Annotazioni: Classamento e rendita non rettificati entro dodici mesi dalla data di iscrizione in atti della dichiarazione (D.M. 701/94)

> Dati identificativi

Comune di **RAVENNA (H199) (RA)**
Sez. Urb. **RA** Foglio **105** Particella **821**

COSTITUZIONE in atti dal 03/09/1990 (n. 2893/1988)

Particelle corrispondenti al catasto terreni

Comune di **RAVENNA (H199A) (RA)**
Foglio **105** Particella **821**

> Indirizzo

PIAZZA RIDRACOLI n. 6 Piano T-1

AMPLIAMENTO del 05/12/1996 in atti dal 05/12/1996
(n. F01309.1/1996)

➤ **Dati di classamento**

Rendita: **Euro 8.622,25**
Rendita: **Lire 16.695.000**
Zona censuaria **1**,
Categoria **D/6^a**

VARIAZIONE NEL CLASSAMENTO del 22/11/1999
Pratica n. 128759 in atti dal 22/11/1999 VARIAZIONE
DI CLASSAMENTO (n. 6984.1/1999)

Annotazioni: Classamento e rendita non rettificati
entro dodici mesi dalla data di iscrizione in atti della
dichiarazione (D.M. 701/94)

➤ **Intestazione attuale dell'immobile - totale intestati: 1**

➤ **1. COMUNE DI RAVENNA (CF 00354730392)**
sede in RAVENNA (RA)
Diritto di: Proprieta' per 1000/1000 (deriva dall'atto
1)

1. VOLTURA D'UFFICIO del 30/03/2018 Pubblico
ufficiale ZAMBIANCHI ERNESTO Sede RAVENNA
(RA) Repertorio n. 133754 - IST.RA42323/18-
SCADENZA DIRIT.SUPERFICIE Voltura n. 4090.1/2018 -
Pratica n. RA0042342 in atti dal 21/08/2018

Visura telematica

Legenda

a) D/6: Fabbricati e locali per esercizi sportivi (quando per le loro caratteristiche non sono comparabili con le unita' tipo di riferimento)

MOD. AN (CEU)

800

CIV. 1

MINISTERO DELLE FINANZE

DIPARTIMENTO DEL TERRITORIO

CATASTO EDILIZIO URBANO (RDL 13-4-1939, n. 652)

via P.zza R.DRACOLI

RAVENNA




Planimetria di u.i.u. in Comune di

RAVENNA

MODULARIO

F. 105/106/107

Ultima planimetria in atti

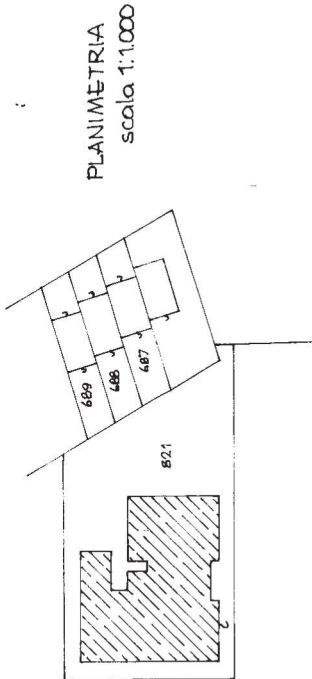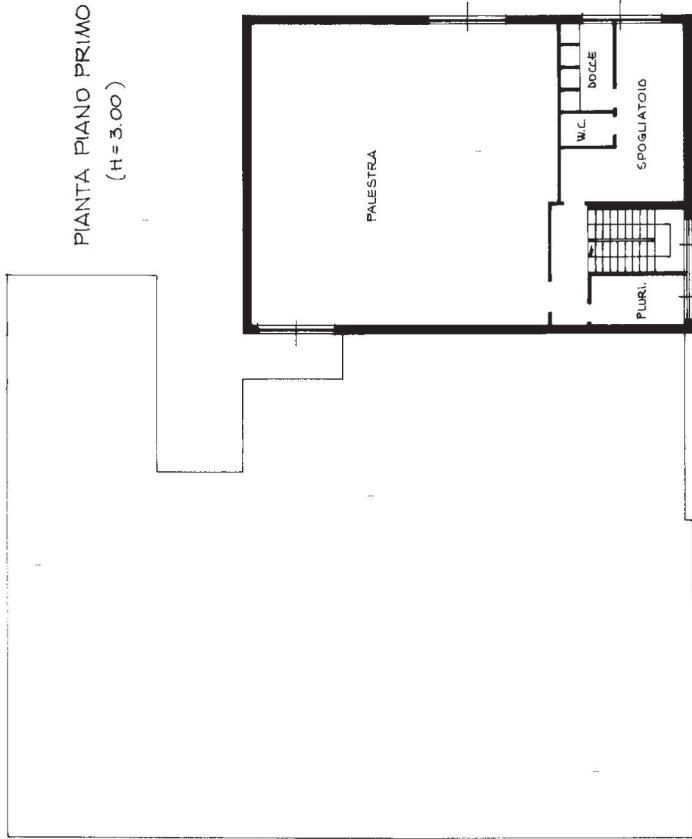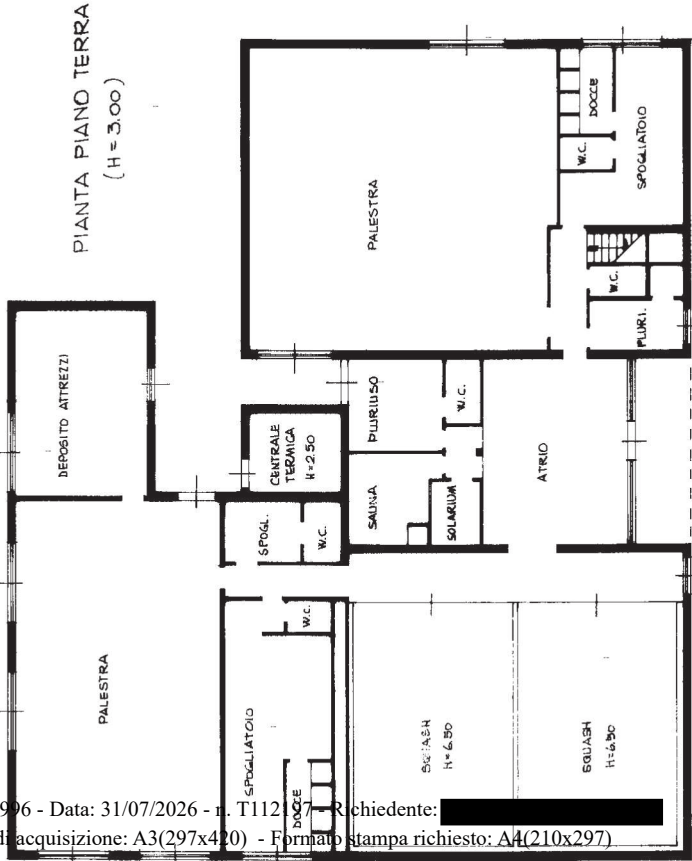


SCALA DI 1:200

SEZ. RA

Completata dal Geom. LUCIANI MASSIMO (titolo, cognome e nome)	RISERVATO ALL'UFFICIO
Iscritto all'albo dei Geometri della provincia di Ravenna n. 14996 Firm. 156	
F. 105/106/107 sub. 821 Foglio 105 - Particella 821	
Identificativi catastali	
Dichiarazione di N.C. ☐	Denuncia di variazione ☒

Comune: Ravenna - Sez. Cens.: Ravenna
Foglio 105/B - Particella 821

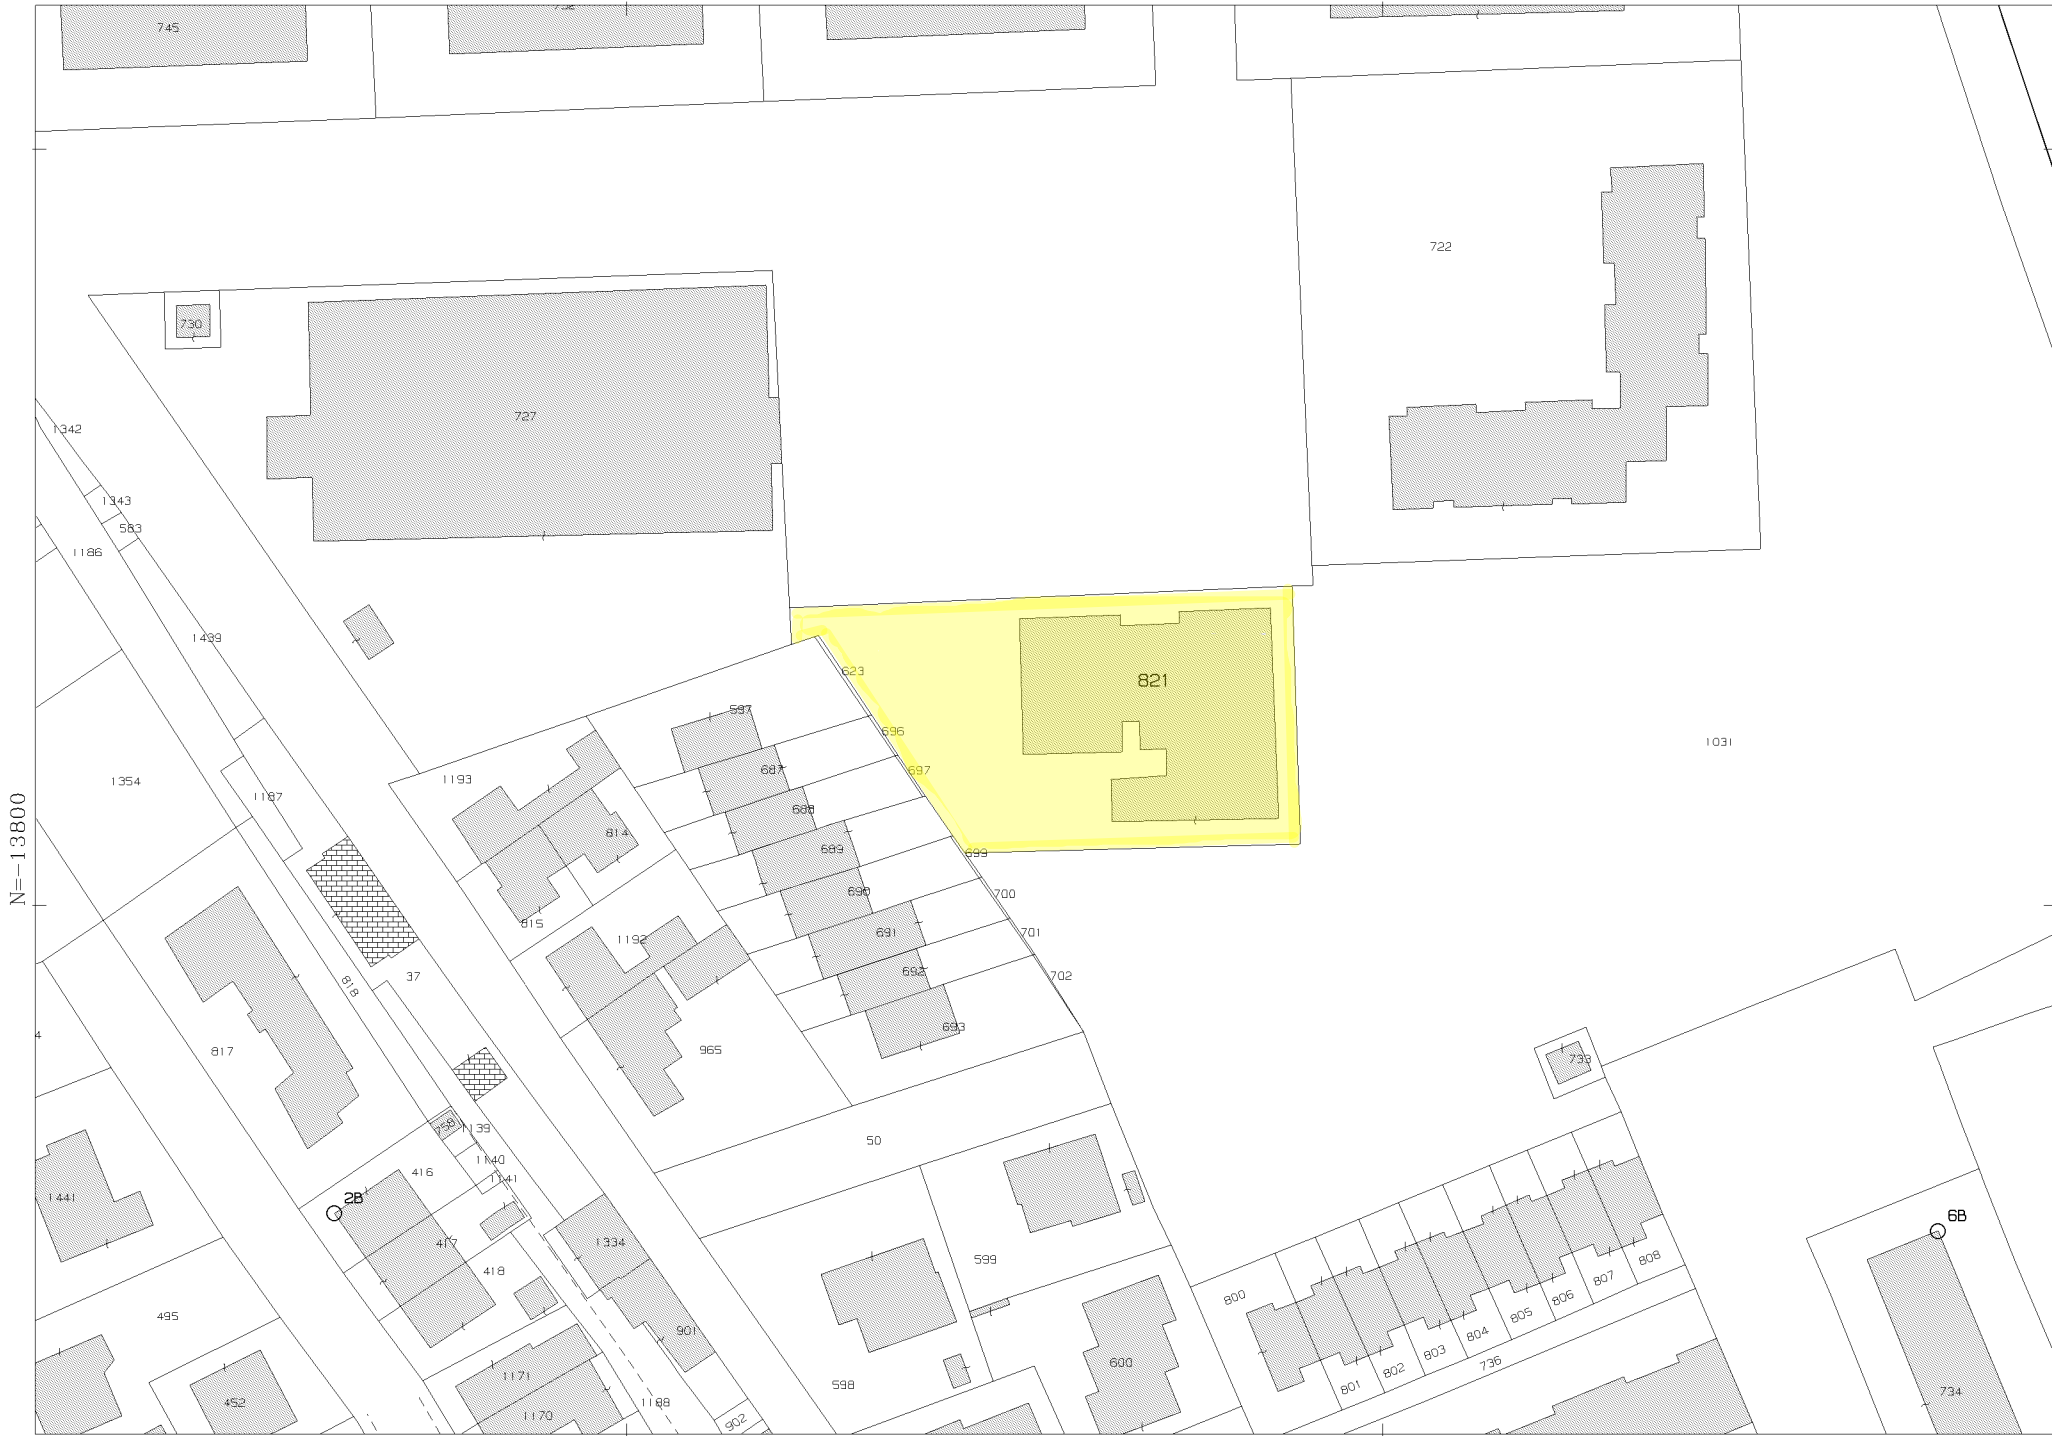

Comune: (RA) RAVENNA/A
Foglio: 105 All: B
Scala originale: 1:1000
Dimensione cornice: 267.000 x 189.000 m. Protocollo pratica T281476/2026
27-Ago-2026 17:26:55