

COMUNE DI RAVENNA
AREA PIANIFICAZIONE TERRITORIALE
Servizio Patrimonio

OGGETTO: Casa Melandri – Sala conferenze P. D’Attorre
Via Ponte Marino n.2, Ravenna
Recupero, rifunionalizzazione e gestione principalmente per usi
didattici e centro relazioni culturali.

PLANIMETRIE CATASTALI E STRALCI



MODULARI
E. 12 1985 495



MINISTERO DELLE FINANZE
DIREZIONE GENERALE DEL CATASTO E DEI SERVIZI TECNICI ERARIALI

Mod. A (Nuovo Catasto Edilizio Urbano)

Lire
200

NUOVO CATASTO EDILIZIO URBANO


(R. DECRETO-LEGGE 11 APRILE 1985, N. 60)

Planimetria dell'immobile situato nel Comune di RAVENNA Via PONTE MARINO 2


Ditt. COMUNE DI RAVENNA CENTRO CIVICO

Allegata alla dichiarazione presentata all'Ufficio Tecnico Erariale di RAVENNA

SOPPALCO AL PIANO TERRA

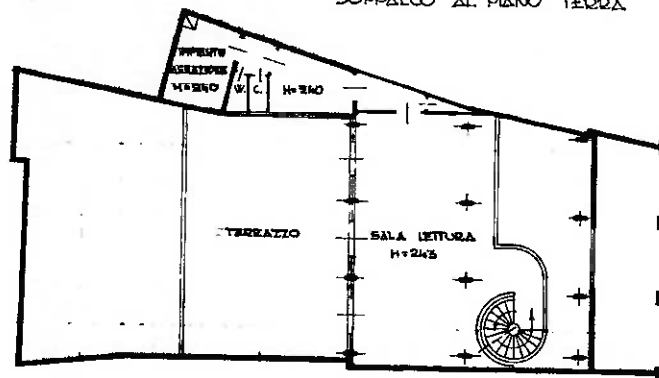


PIANO TERRA

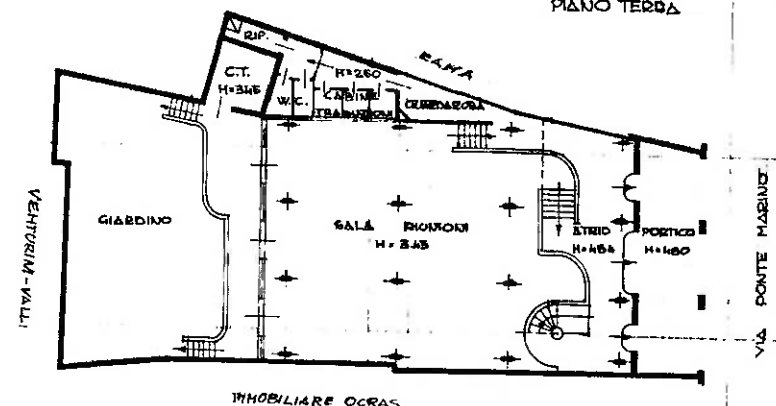

IMMOBILIARE OCRA S

PIANO PRIMO

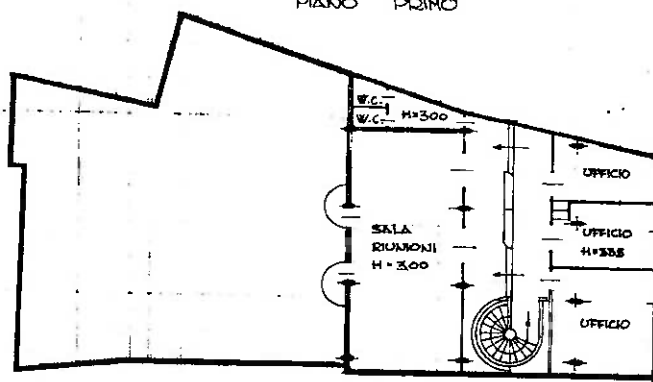

PLANIMETRIA 1:1000
SEZ. RAVENNA
FOGLIO 76
MAPPALE 637



ORIENTAMENTO



SCALA DI 1:200


SPAZIO RISERVATO PER LE ANNOTAZIONI D'UFFICIO


DATA
PROT. N° 50/85

F. 76
M. 637
SUB.


Completato dal [REDACTED]
Inviato all'Albo di [REDACTED]
della Provincia di [REDACTED]
Firma: [REDACTED]

10 metri

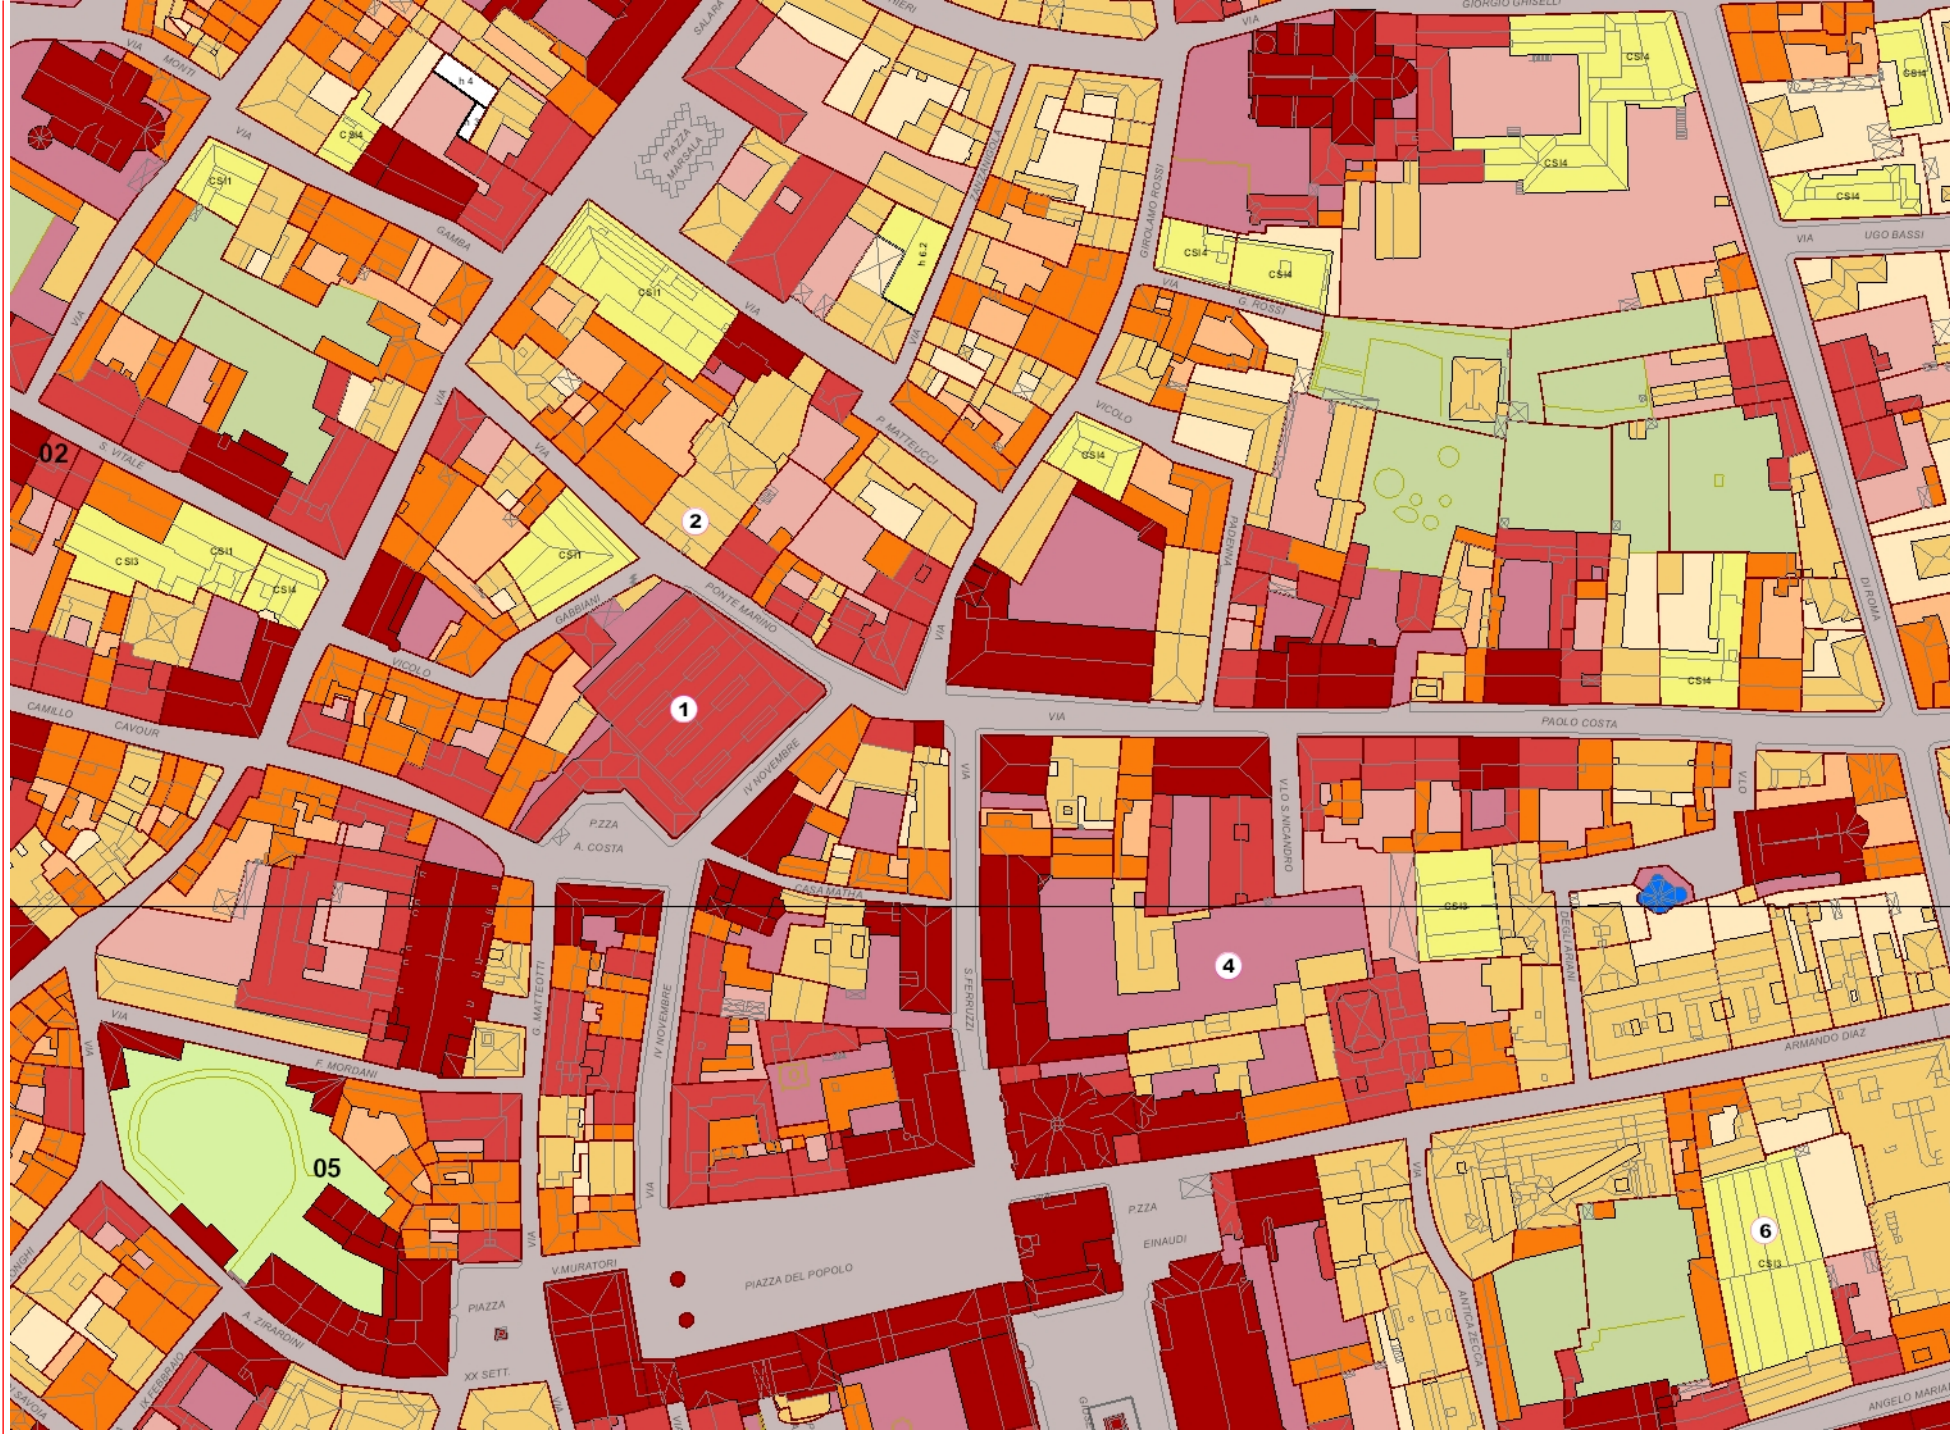

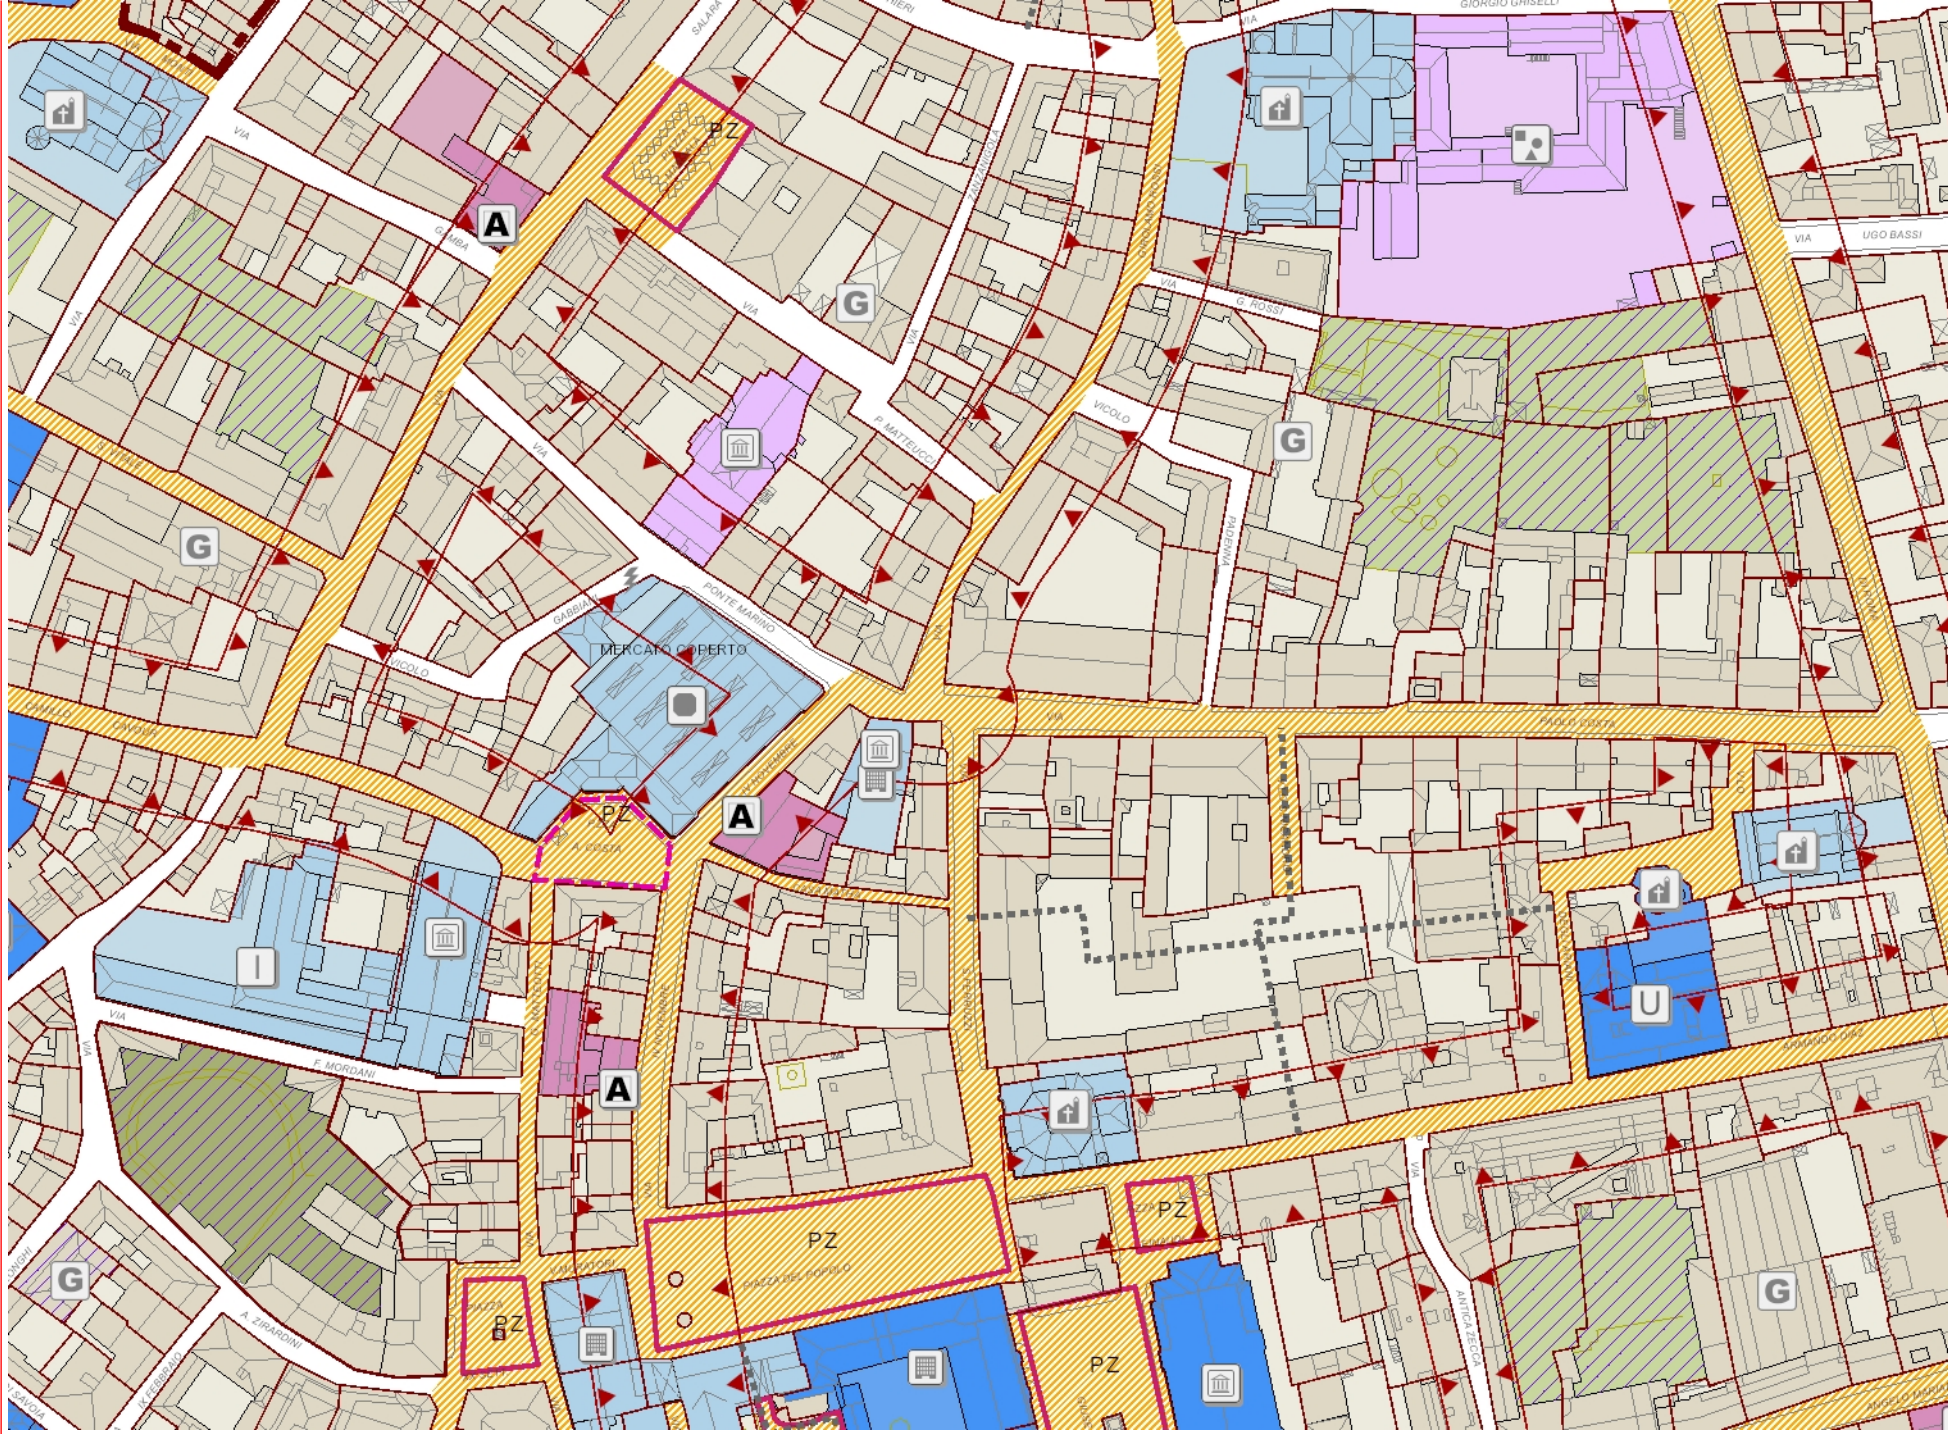

PUG - DT03 Disciplina del territorio - Centro Storico. Scala 1:2000. Stampa da visore.

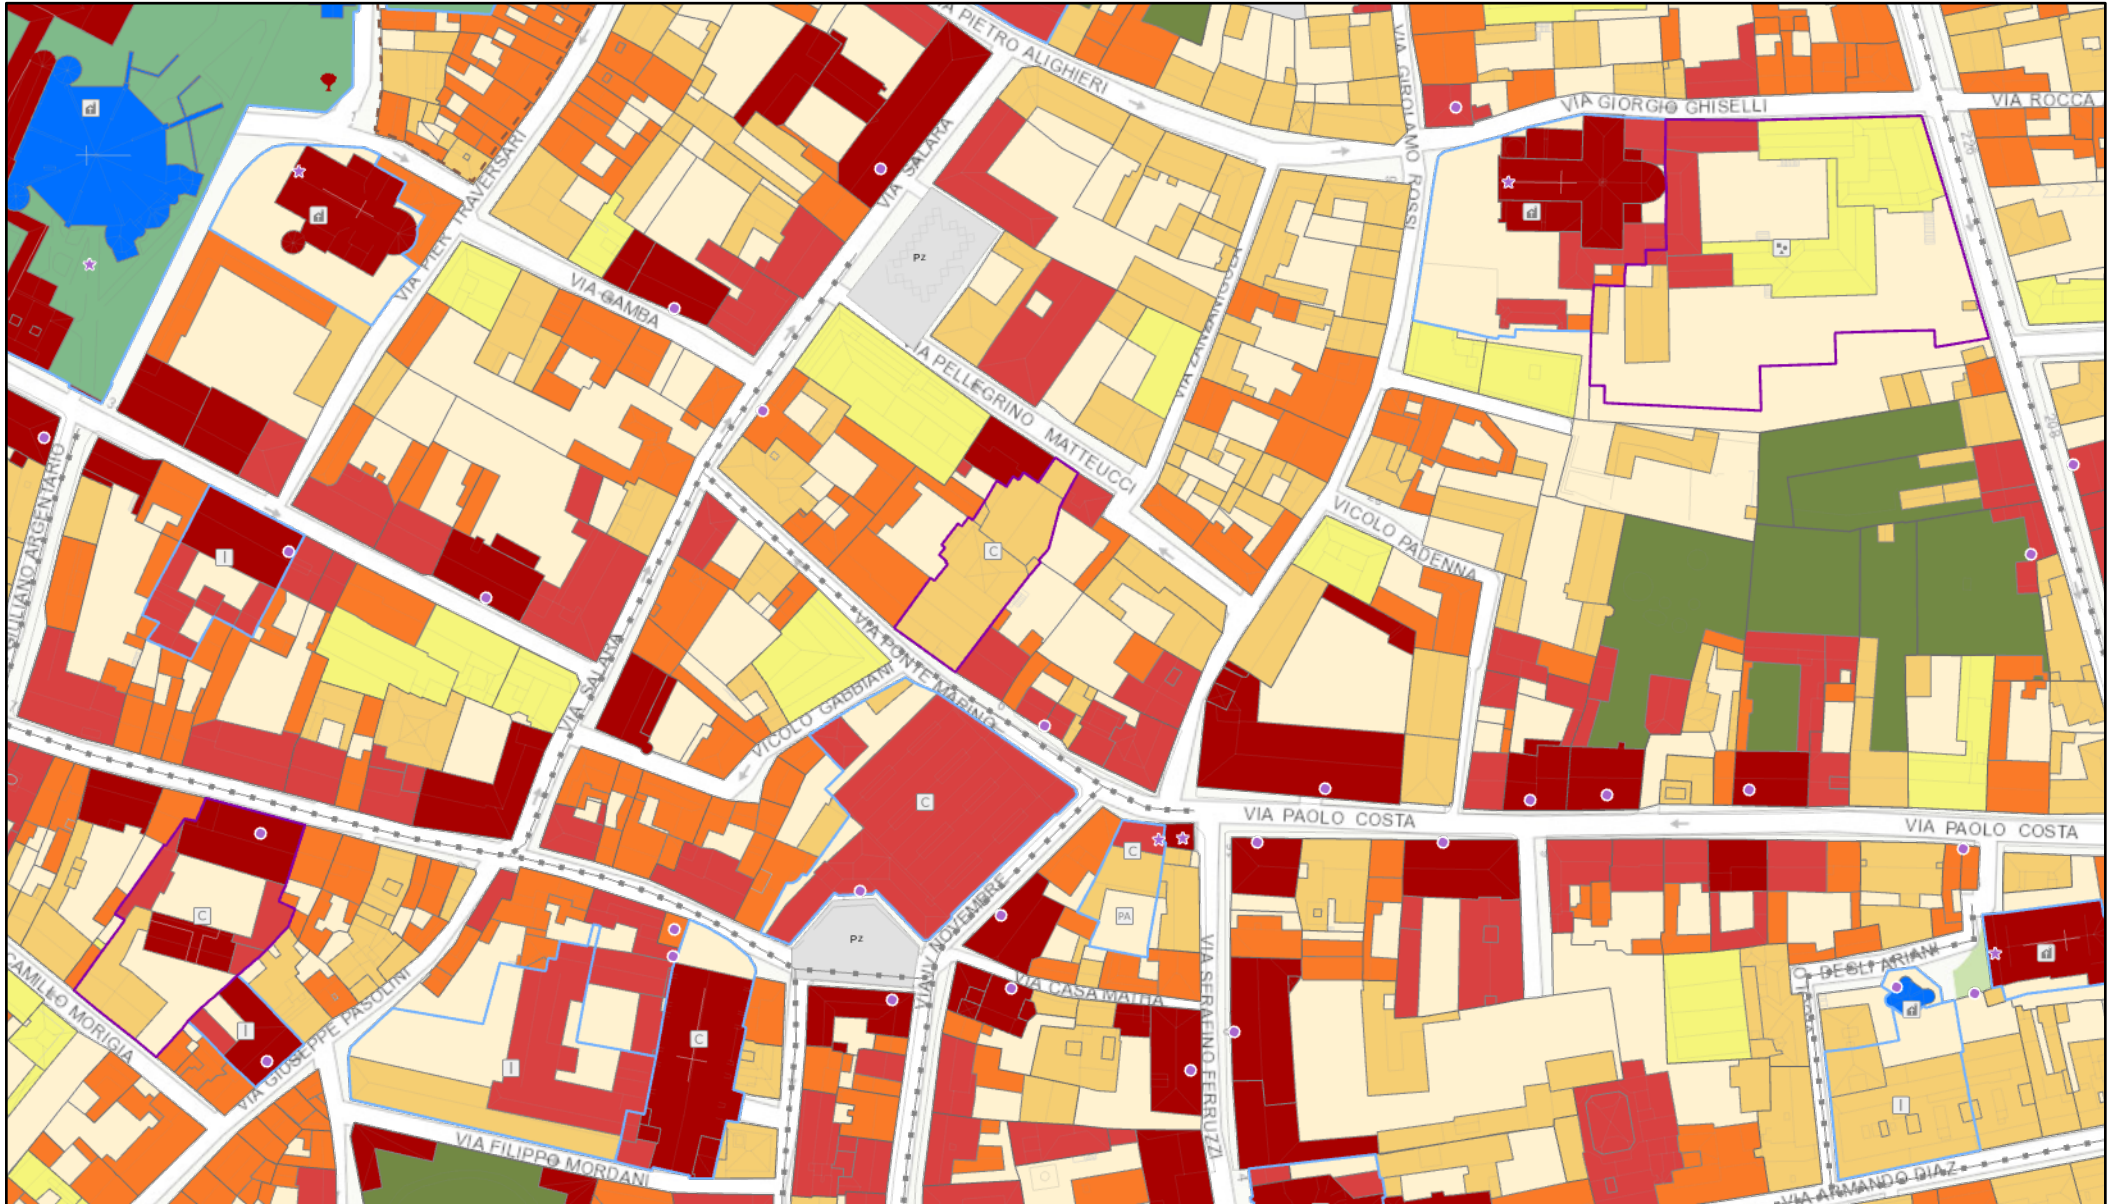

31/08/2026, 12:02:53

PUGDT03 PNT

- ALBERATURE MONUMENTALI
- ★ BENI ARCHITETTONICI TUTELATI - OPE LEGIS
- ★ BENI ARCHITETTONICI TUTELATI - PROVVEDIMENTO
- ☒ COMPLESSO CON USI MISTI
- ☒ CULTO
- ☒ ISTRUZIONE
- ☒ PUBBLICA AMMINISTRAZIONE
- ☒ SERVIZI CULTURALI, ASSOCIATIVI

— ASSI COMMERCIALI

PUGDT03 PER

● PERIMETRO DEL CENTRO STORICO

— AREE ARCHEOLOGICHE

— ATTREZZATURE E SPAZI COLLETTIVI PRIVATI DI INTERESSE PUBBLICO

— ATTREZZATURE E SPAZI COLLETTIVI PUBBLICI

— UE - DELIMITAZIONI DELLE UNITA' EDILIZIE

DT03_abb_in

— Abbellimenti edifici

— Abbellimenti urbani

— Marciapiedi

— Sottoportico ad uso pubblico

— Tetti

PUGDT03_Edifici

— EDIFICI E/O COMPLESSI DI VALORE MONUMENTALE - PATRIMONIO UNESCO (CSU)

— EDIFICI E/O COMPLESSI DI VALORE ARCHITETTONICO (CSM)

— EDIFICI E/O COMPLESSI DI VALORE STORICO ARTISTICO E/O ARCHITETTONICO (CSA)

— EDIFICI DI VALORE DOCUMENTARIO E/O TIPOLOGICO (CSD)

— EDIFICI DI RECENTE EDIFICAZIONE (CSR)

— EDIFICI INCOMPATIBILI CON IL CONTESTO (CSI)

