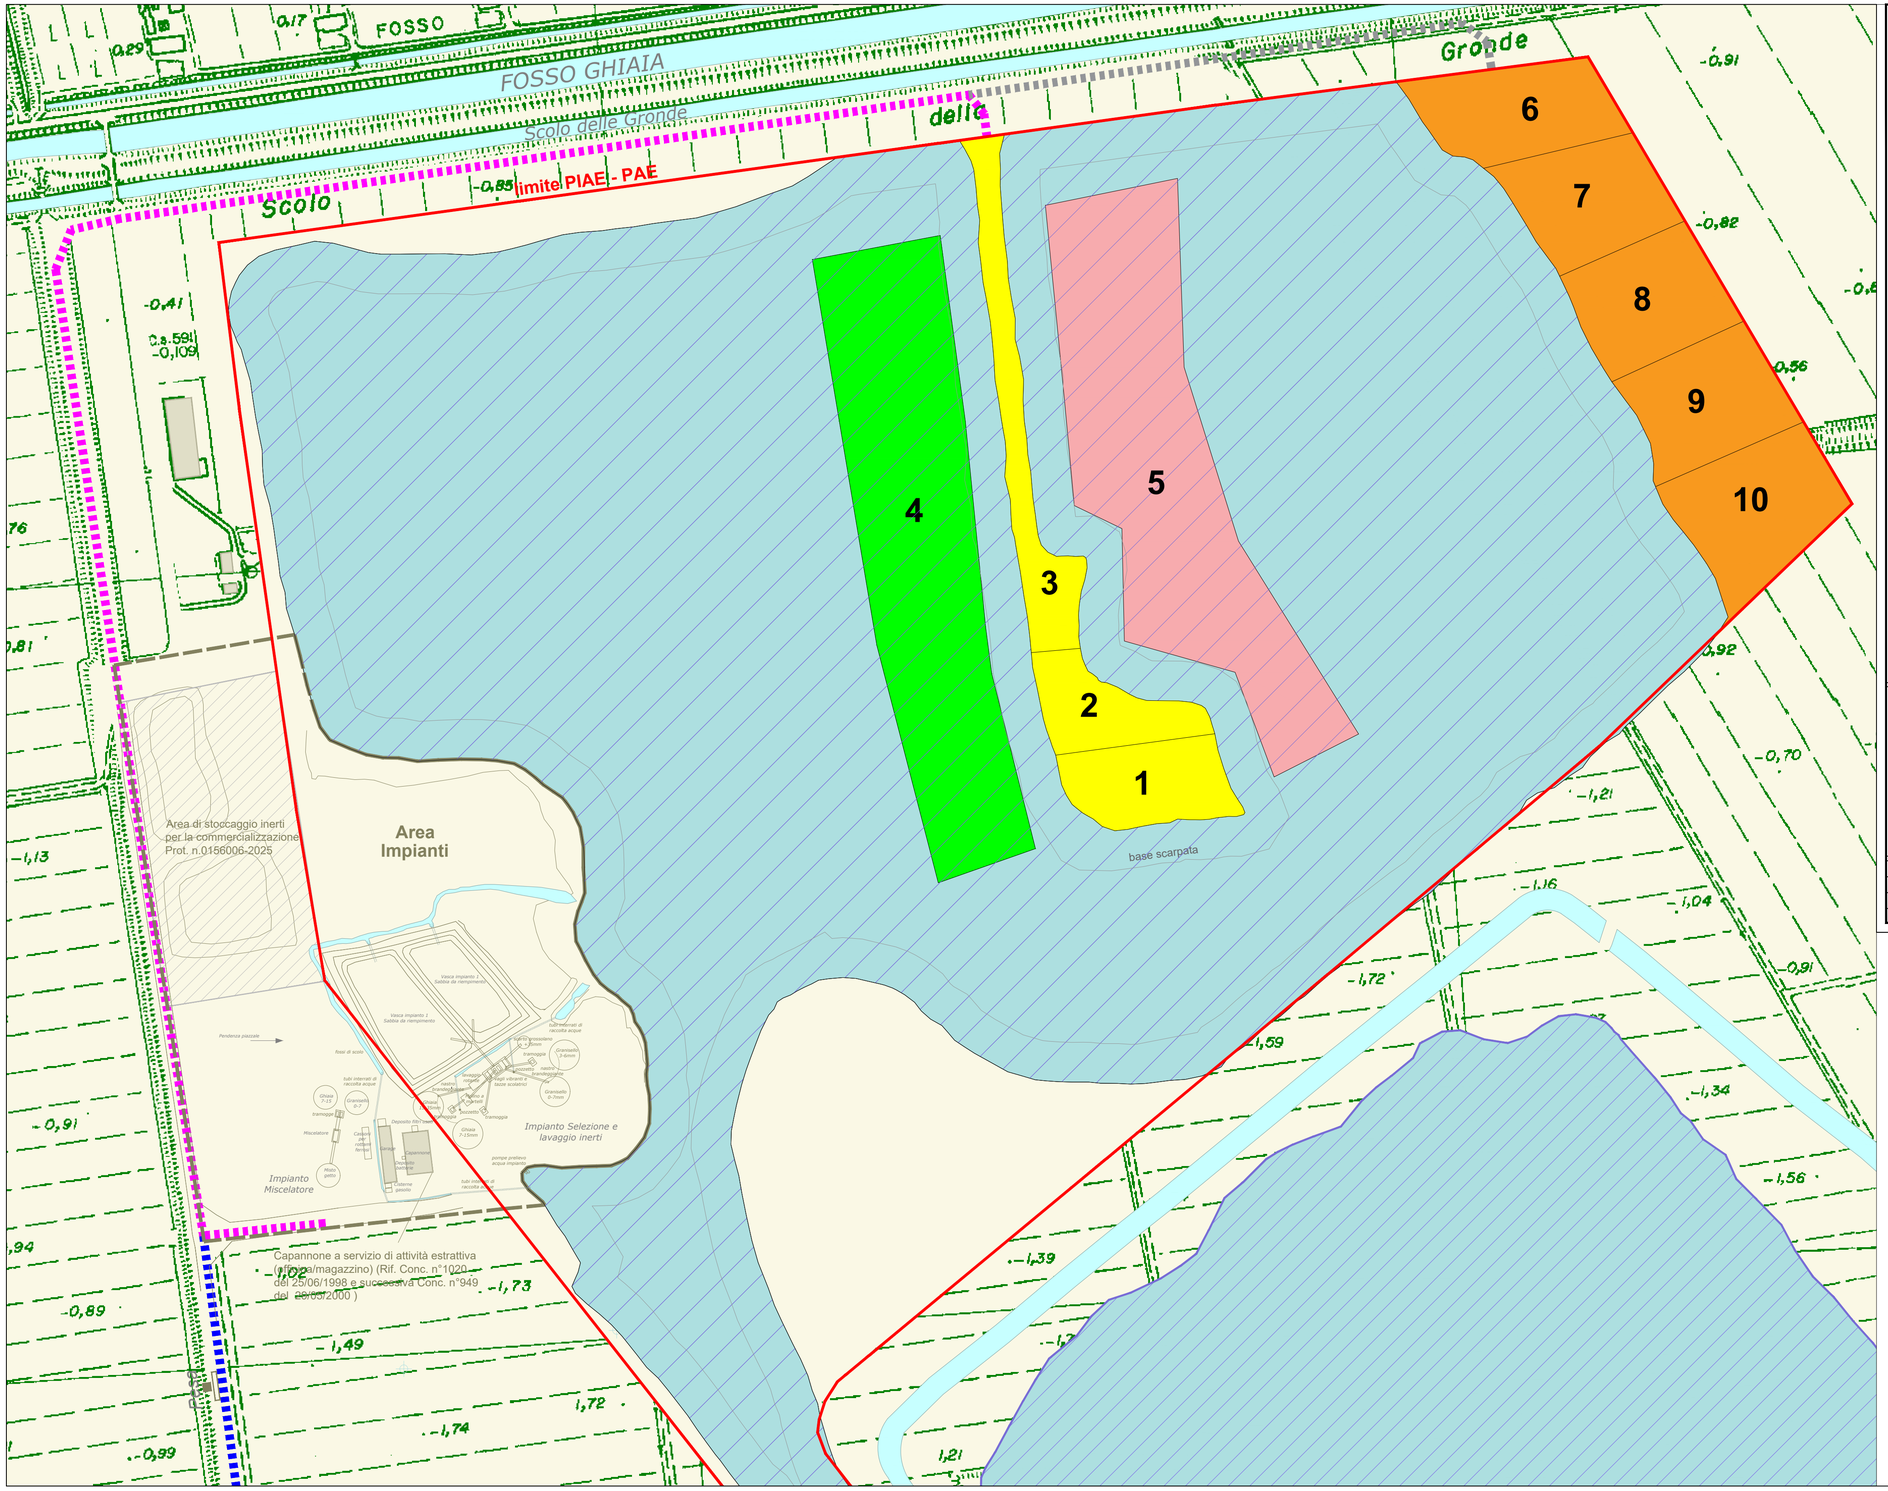


COMUNE DI RAVENNA

CAVA STANDIANA
Fosso Ghiaia (RA)

Procedura di verifica di assoggettabilità a VIA (Screening)

Richiesta di autorizzazione all'attività estrattiva secondo le N.T.A. del P.I.A.E. 2021-2031 con valore di P.A.E. Comunale

| ELABORATO: | DATA: 01/09/2025 |
|---|---|
| **ALLEGATO F** | SCALA: 1:2.000 |
| **PIANO DI COLTIVAZIONE** | PLOTTAGGIO: 1:1 |
| | TAVOLA N: **F.1** |

PROFESSIONISTA INCARICATO
ECOPROGET S.r.l.s.
P.I. e C.F. 01994480380
via Tito Strozzi, 18 Ferrara (Fe)
ecoprogetsrls@gmail.com
eco.proget@pec.it

ORDINE DEI GEOLOGI REGIONE EMILIA ROMAGNA
ALESSANDRO RAMPONI
GEOLOGO
SEZ.A
N. 927 ALBO P.

COMMITTENTE:
Cava Cavallina S.r.l.
PI e C.F. 02274040399
Via Braille, 4 Fornace Zarattini (Ra)

CAVA CAVALLINA SRL
Via Braille n. 4
48124 FORNACE ZARATTINI - RA
C.F. e P. IVA: 02274040399

| REV | DATA | DESCRIZIONE |
|---|---|---|
| 0 | 01/09/2025 | EP25C69ALLF1 |
| | | |
| | | |

LEGENDA

- Viabilità interna
- Viabilità di accesso
- Limite PIAE-PAE
- Viabilità di progetto
- LOTTI annuali di intervento
- Area IMPIANTI