

COMUNE DI RAVENNA
PIANO DI AMPIAMENTO DEL CAMPEGGIO ADRIA - CASALBORSETTI

RIQUALIFICAZIONE AMBIENTALE
E VALORIZZAZIONE NATURALISTICA
AMPLIAMENTO DEL CAMPEGGIO ADRIA
ATTRAVERSO LA RIQUALIFICAZIONE
PROMOZIONE E INCENTIVAZIONE
DELL'ATTIVITA' PRODUTTIVA ESISTENTE

COMMITTENTE:
CAMPING ADRIA SRL
VIA SPALLAZZI 50 CASALBORSETTI 48123 RAVENNA

ARC-LAB
Arch. MARA BOTTONI Arch. AIDA MORELLI
Via Magazzini Posteriori, 41
48122 Ravenna (RA) - Italia
Tel. (+39) 0544 35345
info@studioarc-lab.eu - www.studioarc-lab.eu

STUDIO VERDE
Dott. Iv. GIOVANNI GRAPEGGIA
Via Luigi Galvani, 4
47122 Forlì (FC) - Italia
Tel. (+39) 0543 705445
segreteria@studioverde.it - www.studioverde.it

ING. GIOVANNI MINORI
collaboratore Ing. LETIZIA PRETOLANI
Via Don Minzoni, 116
48121 Ravenna (RA) - Italia
Tel. (+39) 0544 38557
giovanniminori@libero.it

SERVIZI INTEGRATI
GESTIONALI AMBIENTALI
Via Circonvallazione Piazza Armi, 130
48122 Ravenna (RA) - Italia
Tel. (+39) 0544 180201, Fax: 0544 4026117
segreteria@servinc.it - www.servinc.it

STUDIO TECNICO
CORTESI
di FABIO SAVOGLI
Via Garibaldi, 91
48022 Lugo (RA) - Italia
Tel. (+39) 0545 30750
info@studiocortesi.com - www.studiocortesi.com



1		01/03/2023
0		12/07/2021
rev.	data	redatto verificato approvato

TAVOLA:
PROGETTO SISTEMA DEL VERDE
ELABORATO T.10

LEGENDA OPERE A VERDE

SIMBOLO	SPECIE	CLASSE *	QUANTITA'
	Alnus glutinosa	2°	33
	Fraxinus oxycarpa	2°	59
	Pinus pinea	1°	29
	Populus alba	1°	113
	Quercus ilex	1°	16
	Quercus robur	1°	45
	Salix alba	1°	32
	Morus alba "fruitless"	3°	49
	Melia azedarach	3°	56
	Populus nigra "Italica"	1°	31
	Tamarix gallica	A°	26


* Classi di altezza degli alberi a pieno sviluppo: 1° grandezza oltre 30 m; 2° grandezza tra 20 e 30 m; 3° grandezza fino a 20 m; (A) alberetti fino a 10 m.




Vegetazione esistente da preservare



Vegetazione arborea e arbustiva di specie autoctone a prevalente funzione ecologica

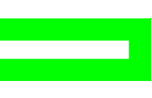


Area alberata (secondo i parametri della L.R. 16/2004)

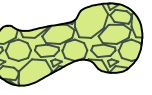


Macchie arbustive polispecifiche con funzione schermante e/o ornamentale



Collezione di aromatiche per uso collettivo

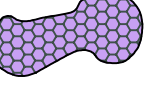

Collezione di piante da fiore

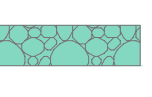

Siepe



Tappeto erboso rustico

PLANIMETRIA OPERE A VERDE



SEZIONE B - B'

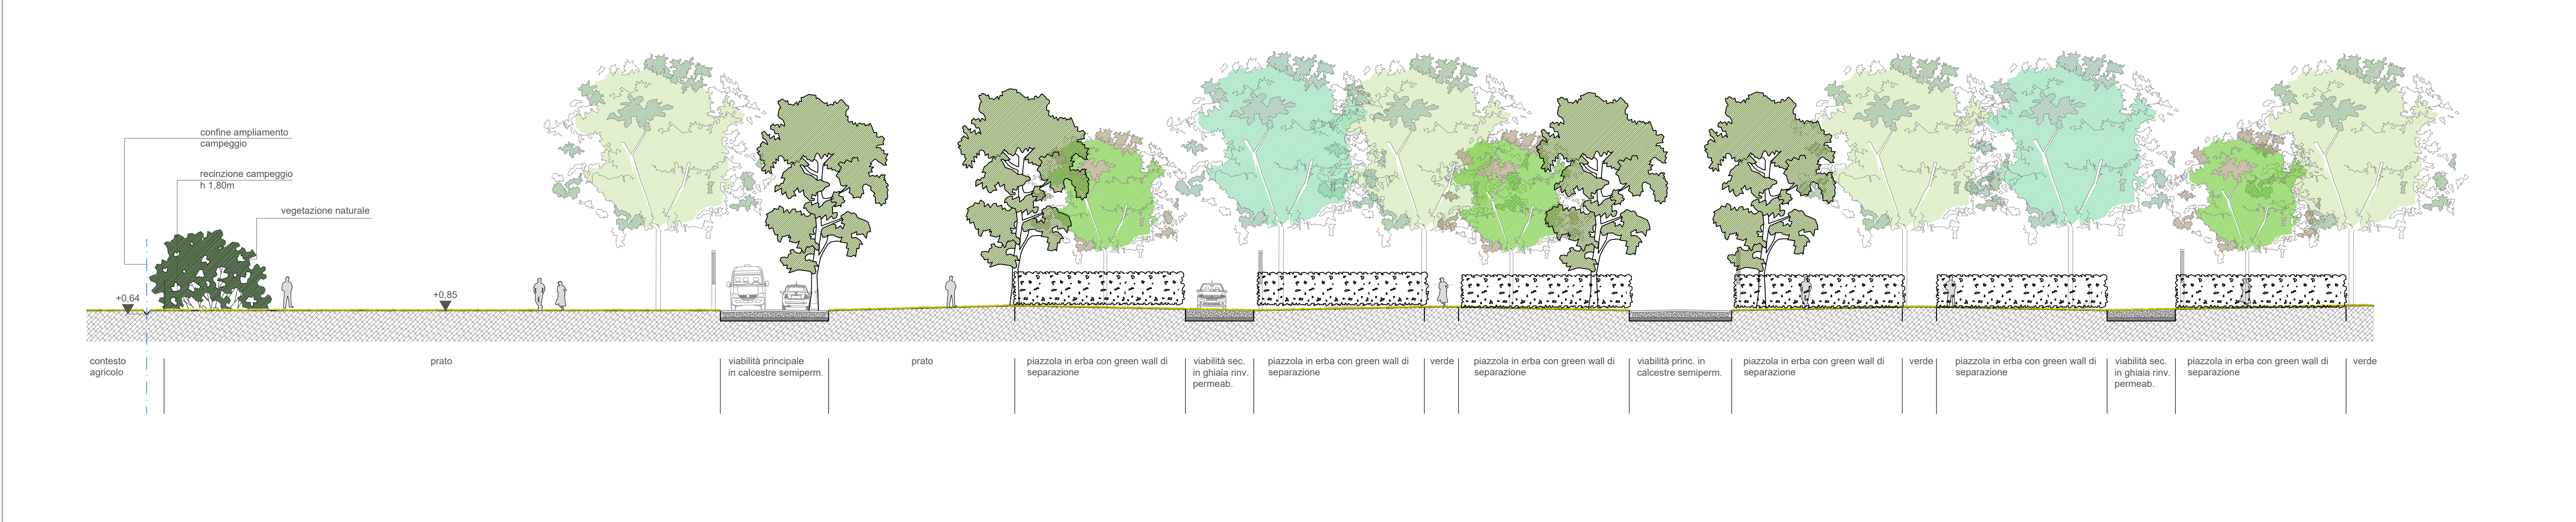


IMMAGINE FOTOGRAFICA DELLE SPECIE ARBOREE UTILIZZATE



Alnus glutinosa



Fraxinus oxycarpa



Pinus pinea



Populus alba



Quercus ilex



Quercus robur



Salix alba



Morus alba "fruitless"



Melia azedarach



Populus nigra "Italica"



Tamarix gallica

SCHEMA DI IMPIANTO TIPO PER PIAZZOLA

