



PLANIMETRIA GENERALE - SCALA 1:1000

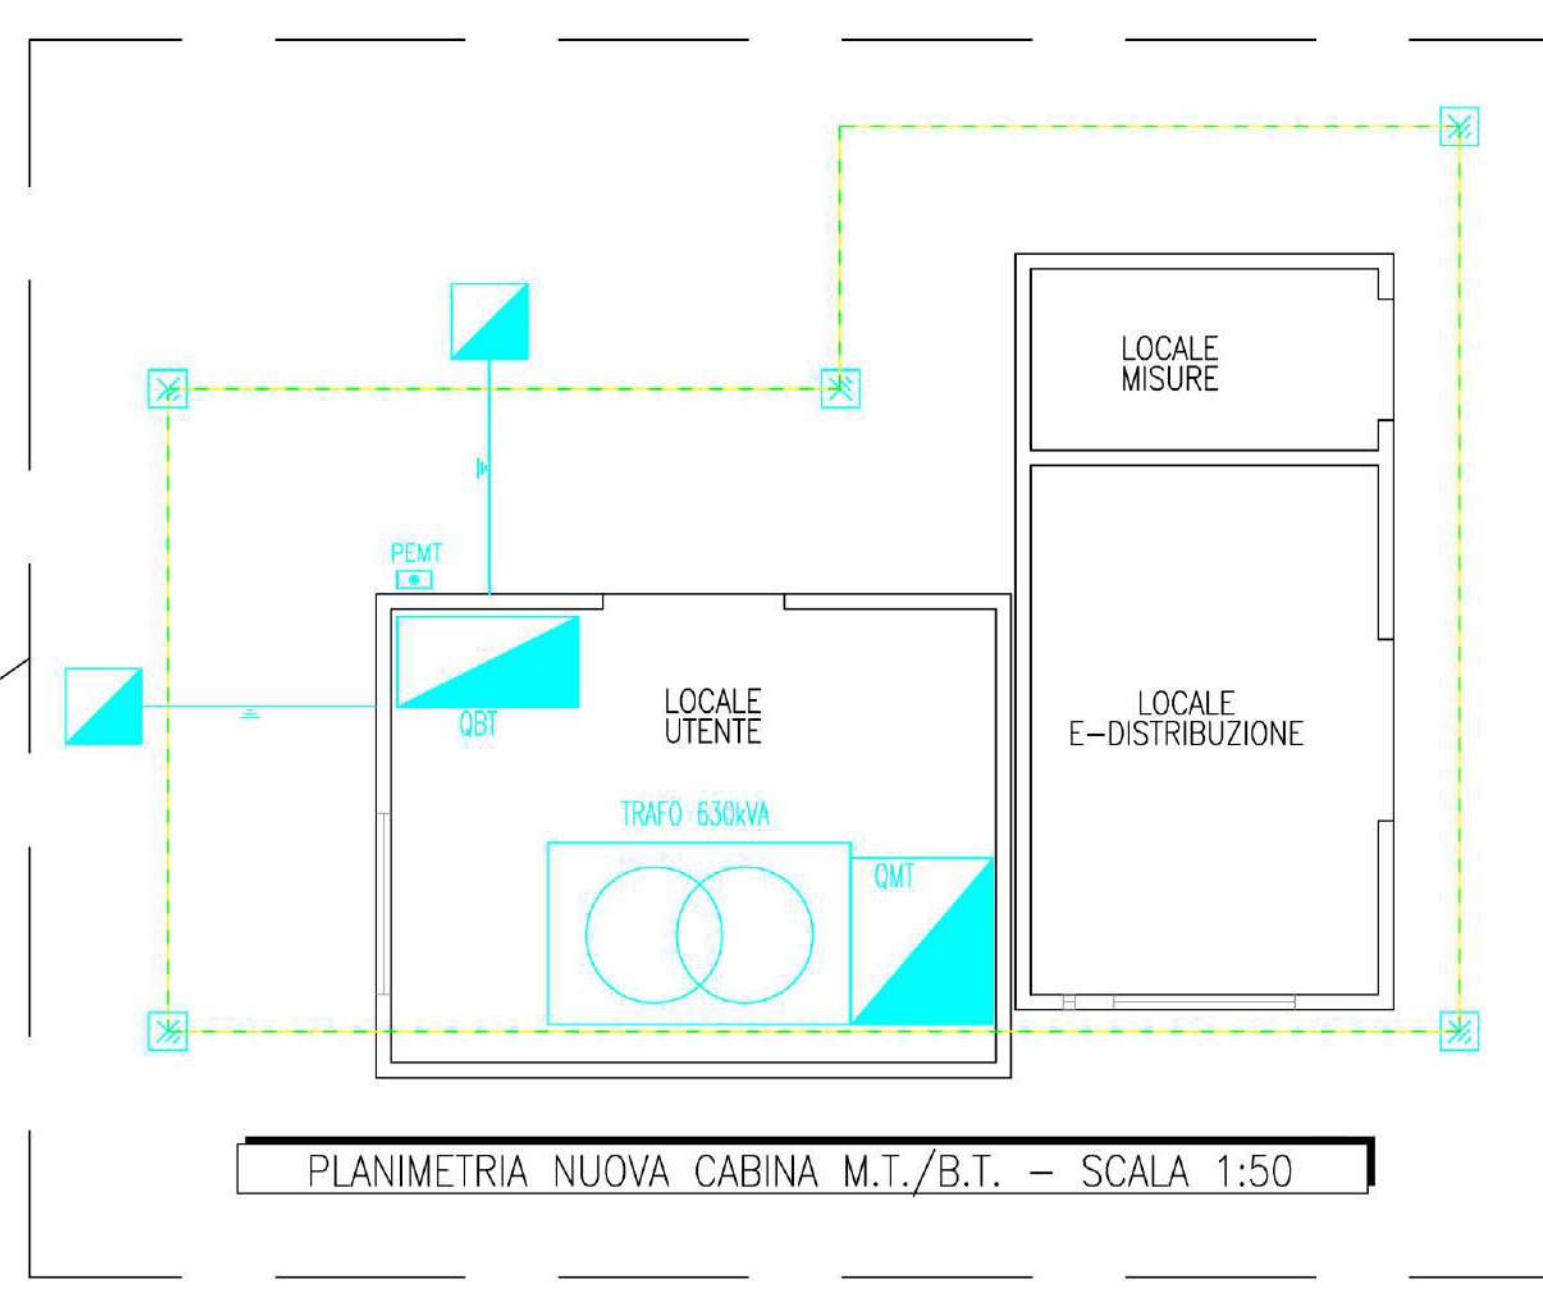

PLANIMETRIA NUOVA CABINA M.T./B.T. - SCALA 1:50

Legenda	
Simbolo	Descrizione
	Corpo illuminante Marca: Simes, Modello: Steio
	Corpo illuminante Marca: Simes, Modello: Steio con alimentazione da gruppo soccorritore
	Plafoniera a soffitto
	Interruttore unipolare
	Trasformatore M.T./B.T. - 15/0,4kV - 630kVA
	Quadro media tensione (QMT)
	Quadro bassa tensione (QBT)
	Quadro ampliamento (QA)
	Quadro servizi (QS)
	Pulsante di sgancio di emergenza
	Interruttore magnetotermico
	Interruttore differenziale magnetotermico
	Colonnina di prese a terra
	Colonnina presa ricarica auto elettrica
	Presse 2P+T
	Presse interbloccate 2P+T 16A
	Tubazione interrata
	Pozzetto ispezionabile transito cavi
	Corda di rame isolata G/V
	Corda di rame nuda sezione 50 mmq.
	Pozzetto ispezionabile con dispersore di terra
	ZONE ESCLUSE DAL PRESENTE PROGETTO
	DAL QUADRO DA

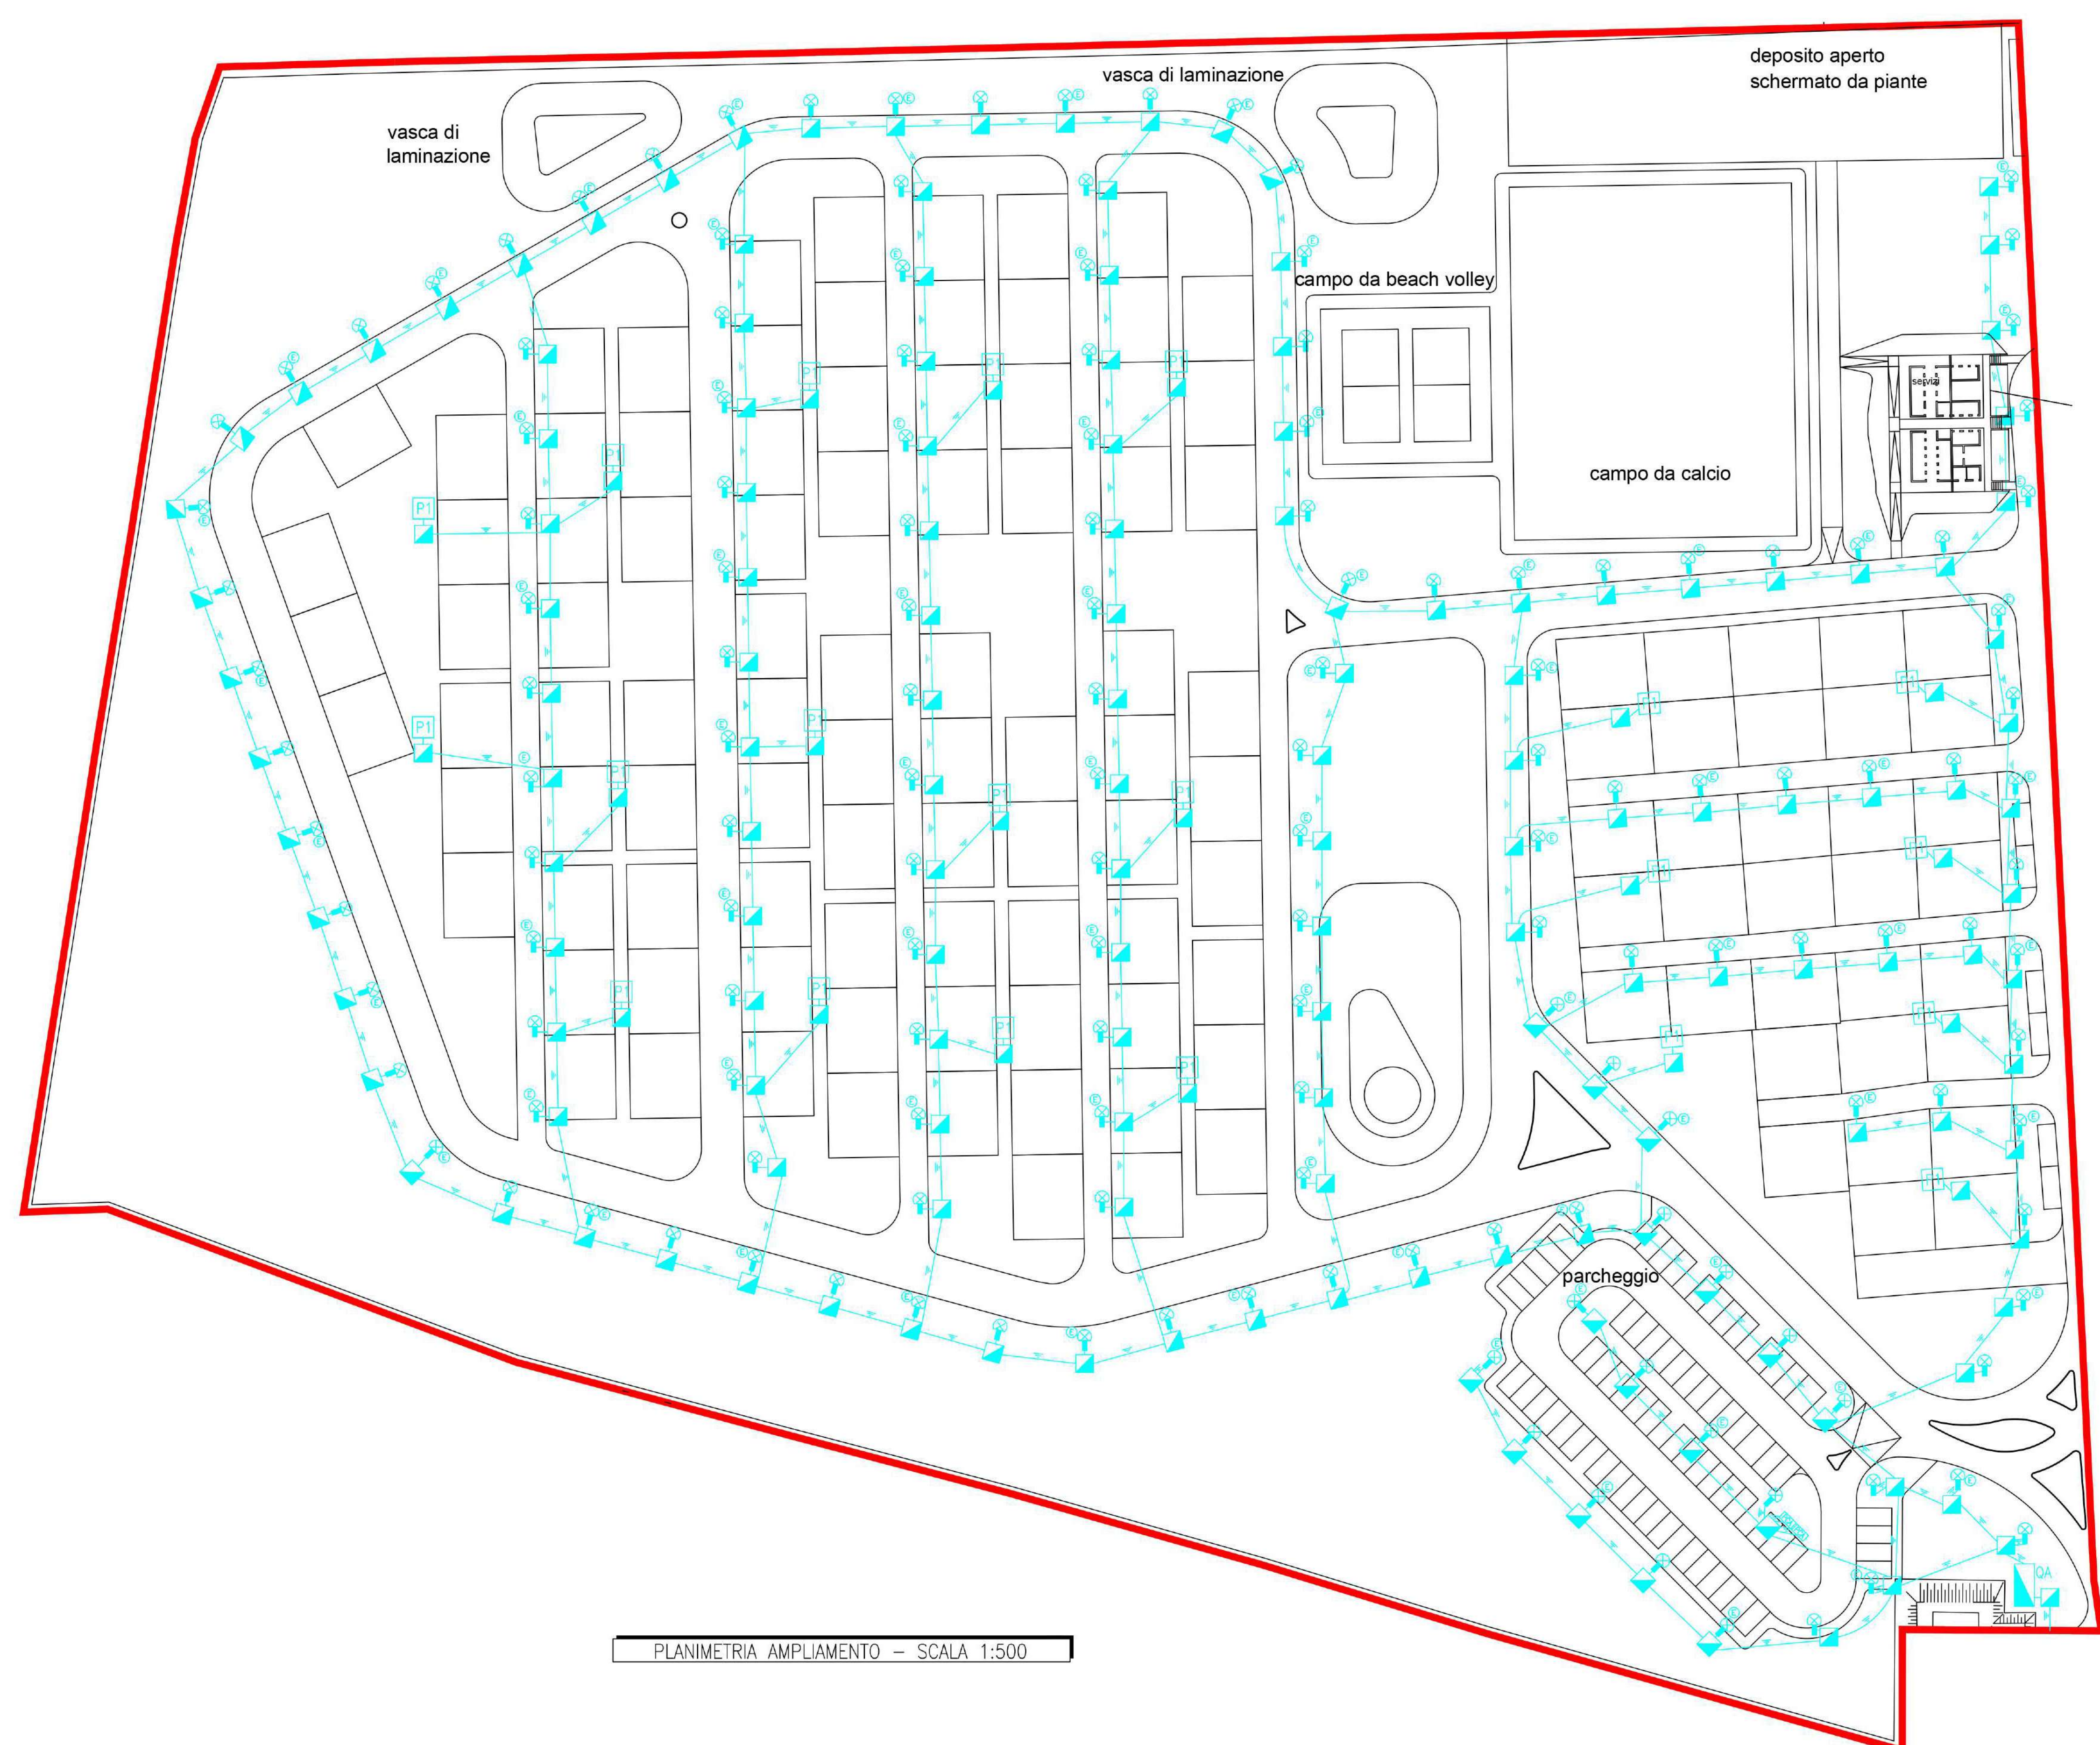

PLANIMETRIA AMPLIAMENTO - SCALA 1:500



PLANIMETRIA SERVIZI - SCALA 1:100

COMUNE DI RAVENNA

PIANO DI AMPLIAMENTO DEL CAMPEGGIO ADRIA - CASALBORSETTI

RIQUALIFICAZIONE AMBIENTALE
E VALORIZZAZIONE NATURALISTICA

AMPLIAMENTO DEL CAMPEGGIO ADRIA
ATTRAVERSO LA RIQUALIFICAZIONE
PROMOZIONE E INCENTIVAZIONE
DELL'ATTIVITA' PRODUTTIVA ESISTENTE

COMMITTENTE:

CAMPING ADRIA SRL

VIA SPALLAZZI 30 CASALBORSETTI 48123 RAVENNA

ARC-LAB

Arch. MAIRA BOTTIGNI Arch. AIDA MORELLI

Via Magagnoli Posteriori, 41
48122 Ravenna (RA) - Italia
Tel: (+39) 0544 30345
info@studiocortesi.eu - www.studiocortesi.eu

STUDIO VERDE

Dott. Ing. GIOVANNI GRAPEGGIA

Via Luigi Galvani, 4
47122 Forlì (FC) - Italia
Tel: (+39) 0545 705445
segreteria@studioverde.it - www.studioverde.it

ING. MINORI GIOVANNI

collaboratore Ing. LETIZIA PRETOLANI

Via Don Minzoni, 116
48121 Ravenna (RA) - Italia
Tel: (+39) 0544 30597
giovanniminori@libero.it

SERVIZI INTEGRATI
GESTIONALI AMBIENTALI

Via Circonvallazione Piazza Armi, 130
48122 Ravenna (RA) - Italia
Tel: (+39) 0544 180201 Fax: 0544 422417
segreteria@servizi-c.it - www.servizi-c.it

STUDIO TECNICO
CORTESI

di FABIO SAVOLLI

Via Garibaldi, 911
48022 Lugo (RA) - Italia
Tel: (+39) 0545 30750
info@studiocortesi.com - www.studiocortesi.com

1
0
rev.
data
14/07/2021
redatto
verificato
approvato

TAVOLA:
PROGETTO PRELIMINARE
PLANIMETRIA IMPIANTI ELETTRICI

scala 1:1000 / 1:500 / 1:50
ELABORATO T.15