

COMUNE DI RAVENNA
PIANO DI AMPIAMENTO DEL CAMPEGGIO ADRIA - CASALBORSETTI

RIQUALIFICAZIONE AMBIENTALE
E VALORIZZAZIONE NATURALISTICA
AMPLIAMENTO DEL CAMPEGGIO ADRIA
ATTRAVERSO LA RIQUALIFICAZIONE
PROMOZIONE E INCENTIVAZIONE
DELL'ATTIVITA' PRODUTTIVA ESISTENTE

COMMITTENTE:
CAMPING ADRIA SRL
VIA SPALLAZZI 30 CASALBORSETTI 48123 RAVENNA

ARC-LAB
Arch. MARA BOTTONI Arch. AIDA MORELLI
Via Magazzini Posteriori, 41
48122 Ravenna (RA) - Italia
Tel: (+39) 0544 35345
info@studioarcclab.eu - www.studioarcclab.eu

STUDIO VERDE
Dott. Ing. GIOVANNI GRAPEGGIA
Via Luigi Galvani, 4
47122 Forlì (FC) - Italia
Tel: (+39) 0543 705445
segreteria@studio-verde.it - www.studio-verde.it


ING. MINORI GIOVANNI
Ing. GIOVANNI MINORI
collaboratore Ing. LETIZIA PRETOLANI
Via Don Minzoni, 116
48121 Ravenna (RA) - Italia
Tel: (+39) 0544 38567
giovanniminori@libero.it

SERVIZI INTEGRATI GESTIONALI AMBIENTALI
Via Circonvallazione Piazza Armi, 130
48122 Ravenna (RA) - Italia
Tel: (+39) 0544 1882201, Fax: 0544 422417
segreteria@servin-c.it - www.servin-c.it


STUDIO TECNICO CORTESI
di FABIO SAVOLI
Via Garigliano, 91
48023 Lugo (RA) - Italia
Tel: (+39) 0545 30750
info@studiocortesi.com - www.studiocortesi.com



1		04/05/2023			
0		12/07/2021			
rev.		data	redatto	verificato	approvato
TAVOLA:		scala 1:25000 / 1:10000 / 1:1000 / 1:250			
PROGETTO ARCHITETTONICO TIRANTE IDRICO		ELABORATO T.17			

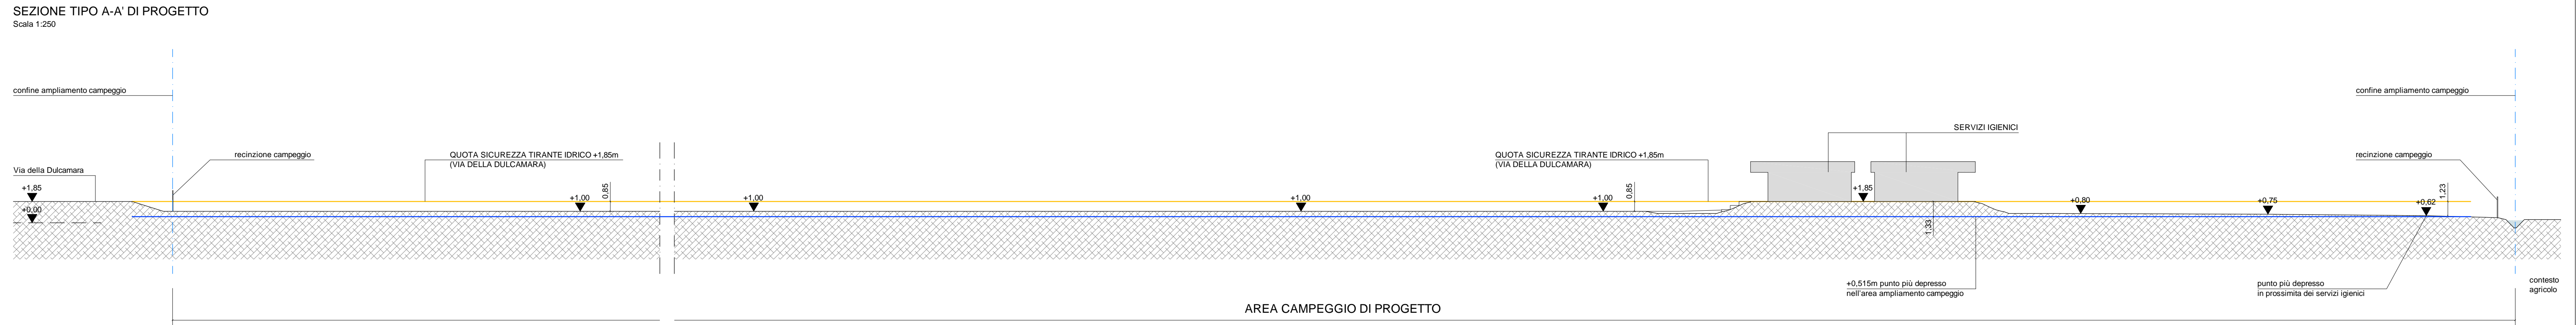

AUTORITA' DI BACINO DEL RENO - VARIANTE DI COORDINAMENTO TRA IL PIANO GESTIONE RISCHIO ALLUVIONI E I PIANI STRALCIO DI BACINO - TAVOLA MP13 MAPPA DI PERICOLOSITA' DELLE AREE POTENZIALMENTE INTERESSATE DA ALLUVIONI (07/11/2016)
Scala 1:25000

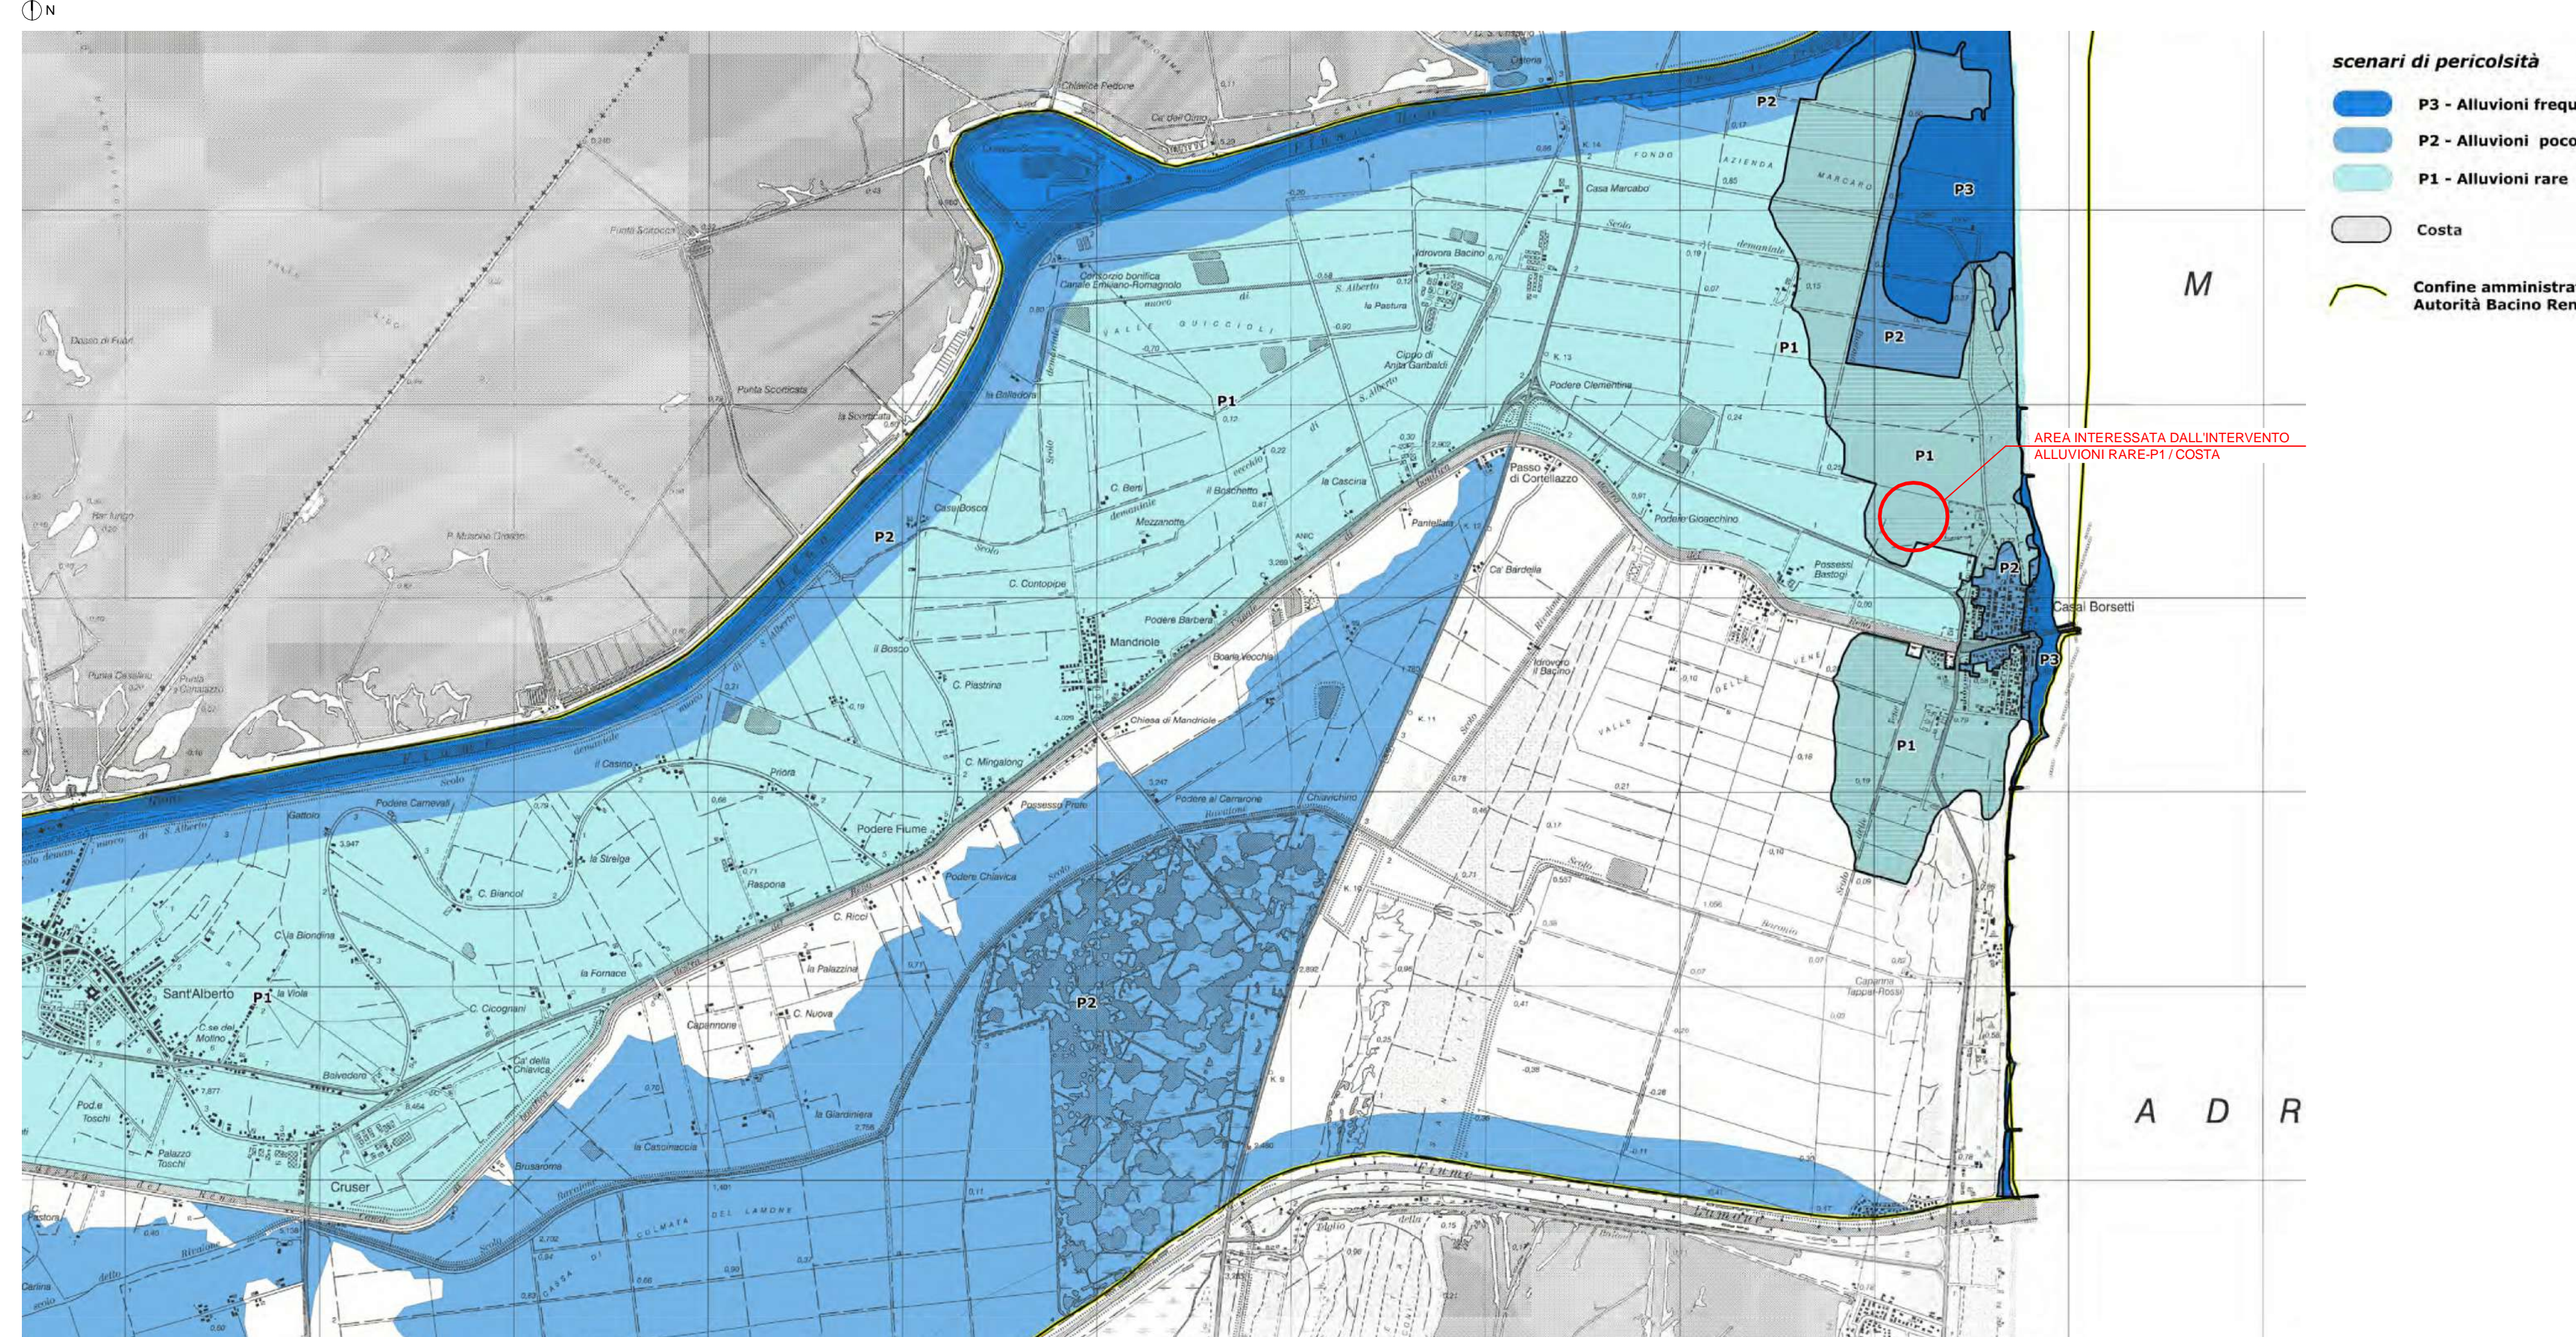

SISTEMA INFORMATIVO TERRITORIALE DEL CONSORZIO DI BONIFICA DELLA ROMAGNA OCCIDENTALE AMBITO DI PIANURA (stampato 02/09/2021)
Scala 1:10000

